


# ÚZEMNÍ STUDIE

## Lokalita Člupky - k.ú. Jinačovice


### Dopravní a technická infrastruktura

1 : 1000

v.č. 5

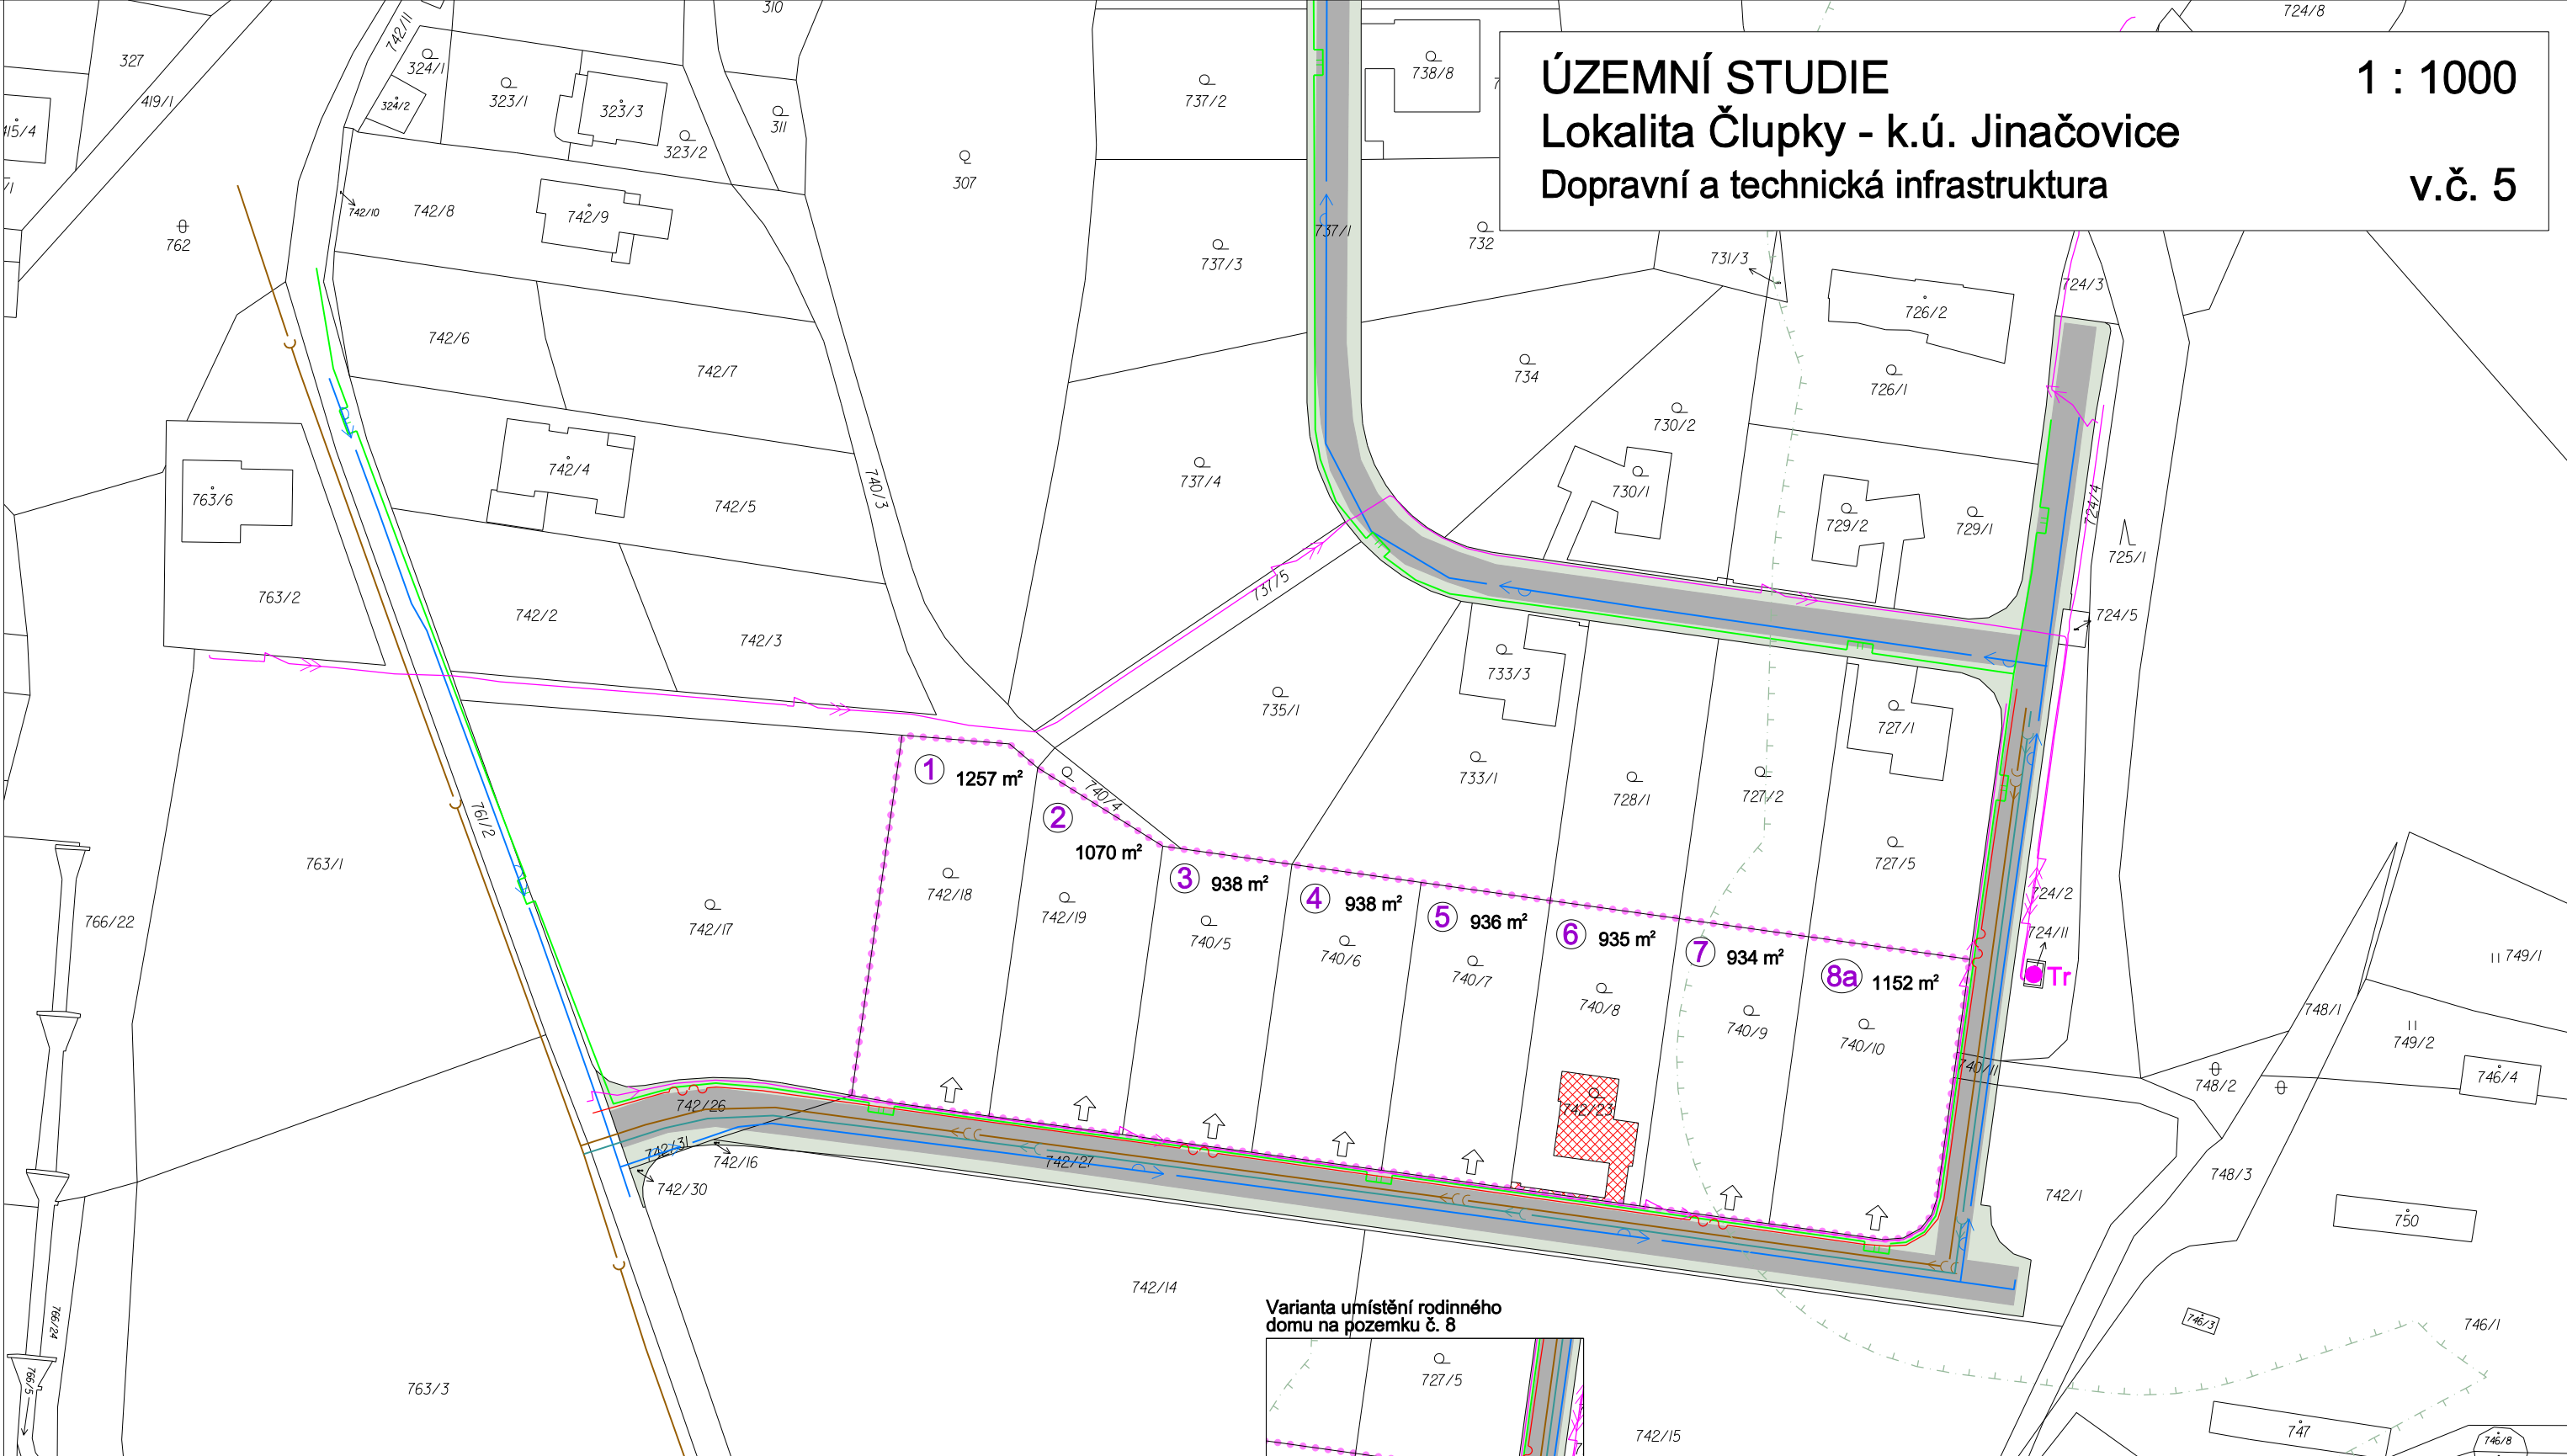

Varianta umístění rodinného domu na pozemku č. 8

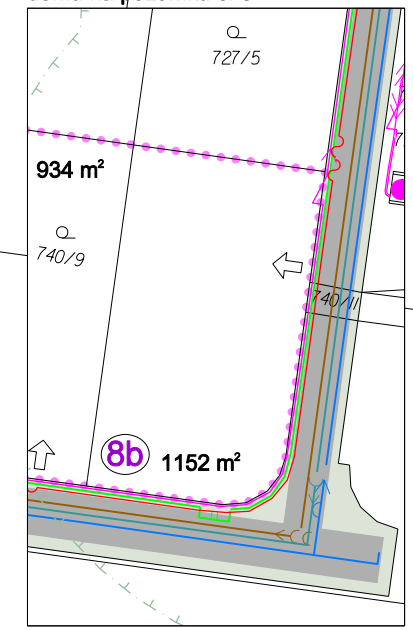

#### LEGENDA

stav	návrh

stav	návrh

Pozn. - Maximální zastavitelnost jednotlivých stavebních pozemků je 30%  
 - Každý projekt rodinného domu bude individuálně posouzen ve fázi studie obcí

- plynovod STL
- kabelové vedení VN
- kabelové vedení NN
- trafostanice
- telefonní kabel
- ochrana lesa

<b>5</b>	Jarmila Haluzová, ATELIÉR PROJEKTIS Pekařská 37, 602 00 Brno, IČ 40459543, DIČ CZ455210197
v.č.	
Projektant	Ing. arch. A. Dumková, č.a. 02720
Vypracoval	A. Dumková, J. Haluzová, R. Staněk
Akce	ÚZEMNÍ STUDIE JINAČOVICE Lokalita Člupky
Výkres	Dopravní a technická infrastruktura
Měřítko	1 : 1 000
Datum	04/2018

