KOORDINAČNÍ SITUACE STAVBY 1:500

REKONSTRUKCE MÍSTNÍCH KOMUNIKACÍ V JINAČOVICÍCH

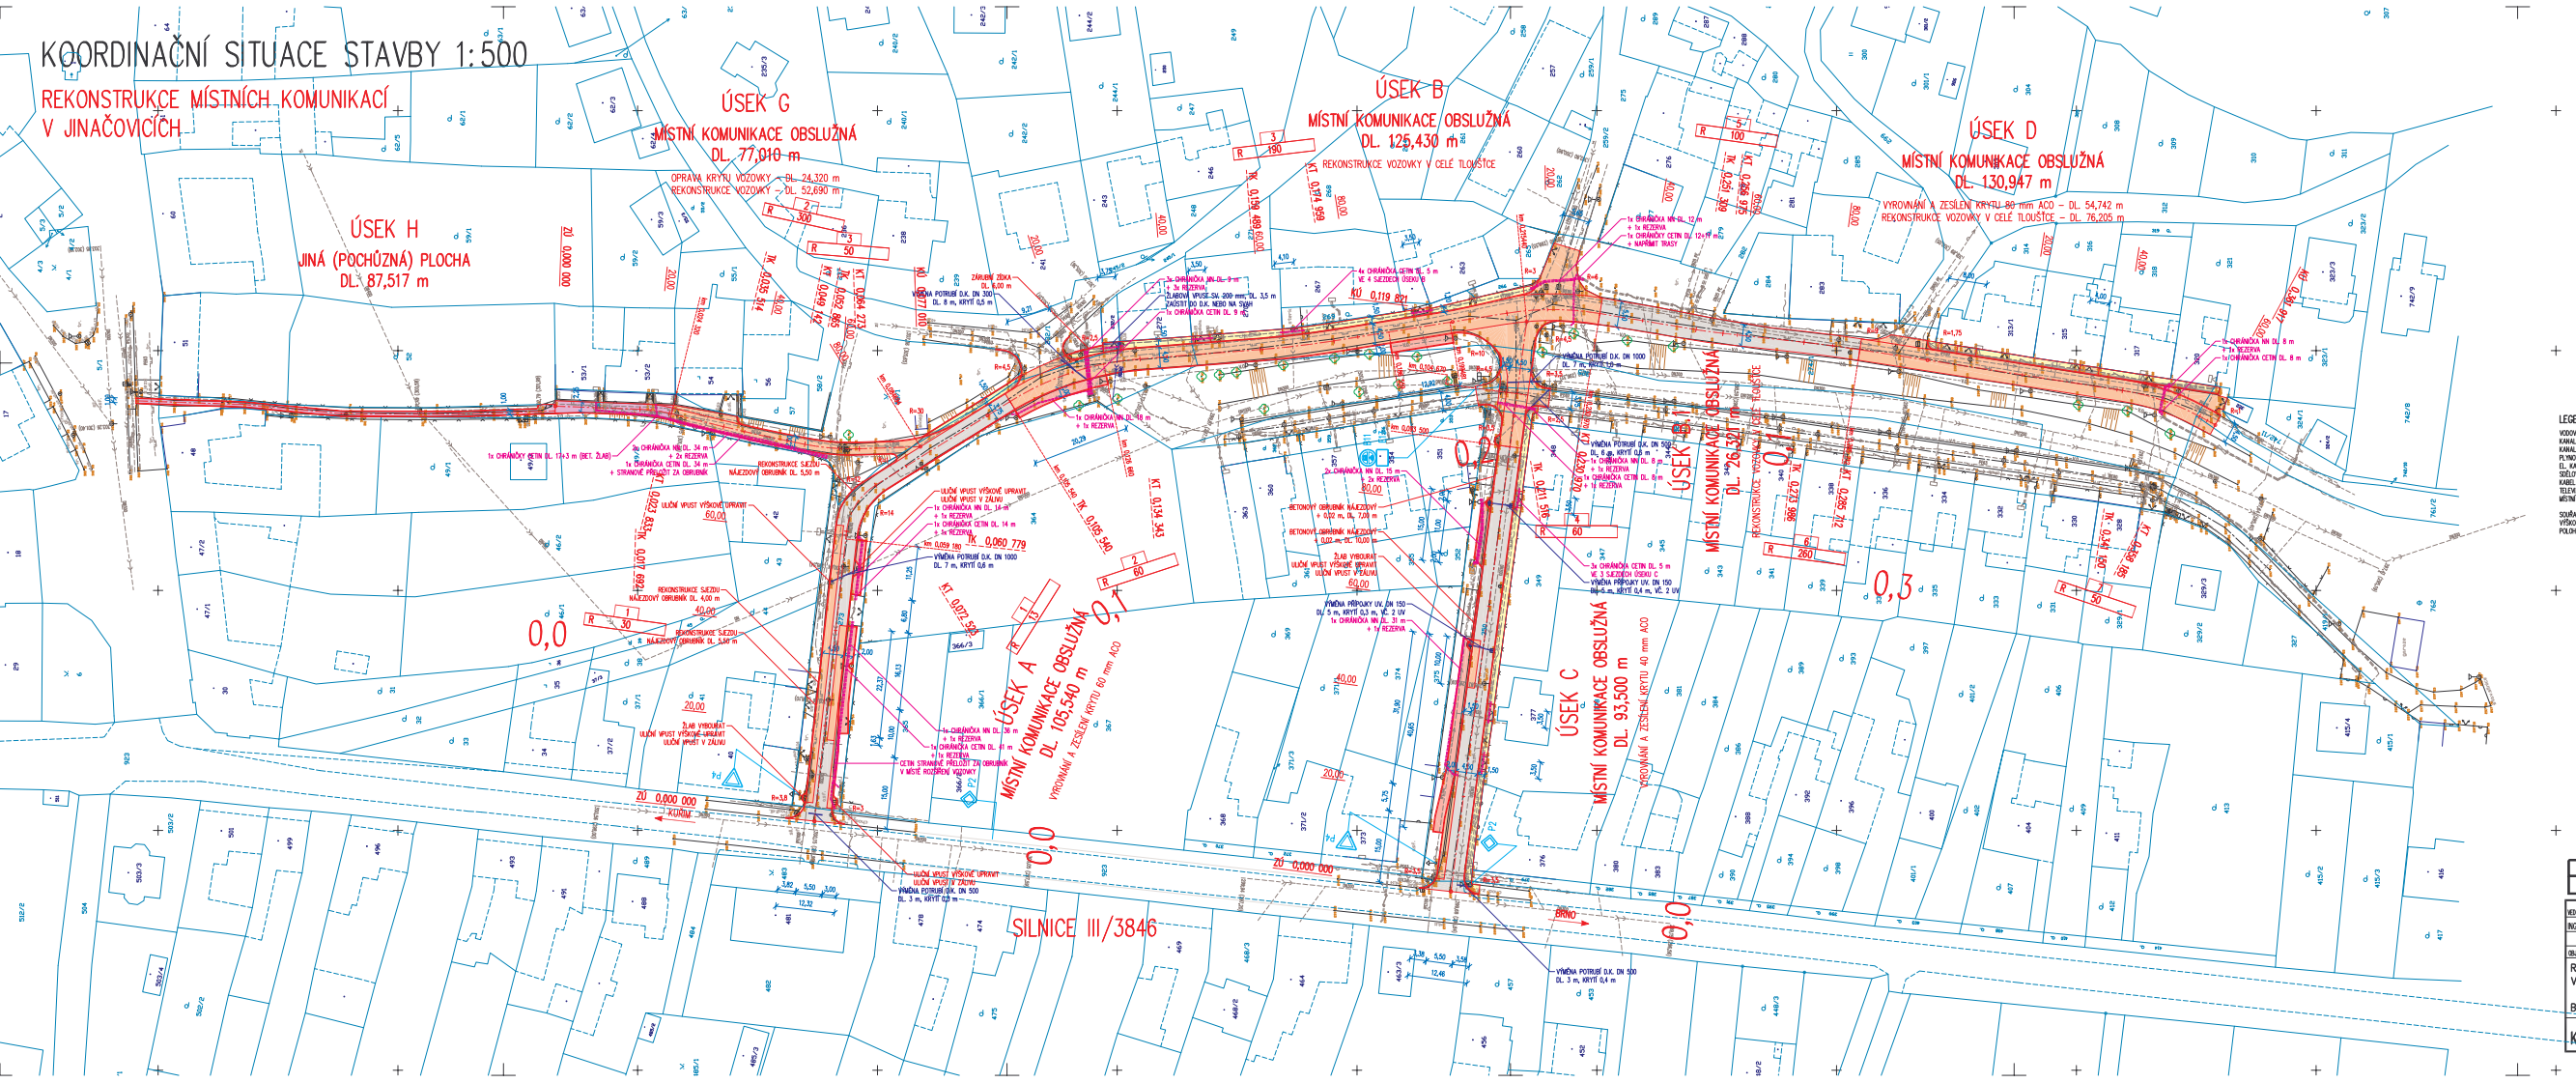

LEGENDA:

VODOVOD PITNÉ VODY
KANALIZACE DEŠŤOVÁ
KANALIZACE SPLAŠKOVÁ
PLYNOVOD STŘEDOTLAKÝ
EL. KABEL NN
SDĚLOVACÍ KABEL
KABEL VO
TELEVIZNÍ KABEL
MÍSTNÍ ROZHLAS

SOUŘADNICOVÝ SYSTÉM JTSK
VÝŠKOVÝ SYSTÉM B. p. v.
POLOHA STÁVAJÍCÍCH INŽENÝRSKÝCH SÍTÍ JE INFORMATIVNÍ

STÁVAJÍCÍ SÍTĚ

NAVRŽENÉ SÍTĚ

souběh s kabelem NN
souběh s kabelem CETIN
souběh s kabelem CETIN

SEZNAM OBJEKTŮ:

50 101 KOMUNIKACE

VOZOVKA – ASFALTOVÝ BETON (POUZE OPRAVA KRYTU)
VOZOVKA – ASFALTOVÝ BETON
VOZOVKA, JINÁ PLOCHA – MECHANICKY ZPEVNĚNÉ KAMENIVO
CHODNÍK, BEZP. ODSTUP – BETONOVÁ DLAŽBA 20/10
PARKOVACÍ STÁNÍ – BETONOVÁ DLAŽBA 20/10
SJEZDY – BETONOVÁ DLAŽBA 20/10

SVISLÉ DOPRAVNÍ ZNAČENÍ – STÁVAJÍCÍ

OHRANČKY KABELOVÝCH SÍTÍ
REZERVNÍ OHRANČKY PRO KABELOVÉ SÍTĚ

B

NEZOUCÍ PROJEKTANT	ZODP. PROJEKTANT	VYPRACOVAL	KRESLIL	PROJEKČNÍ A INŽENÝRSKÁ KANCELÁŘ JIŘÍ BAJER
ING. JIŘÍ BAJER	ING. JIŘÍ BAJER	ING. R. JAROŠ	ING. R. JAROŠ	VÉMYSLOVA 20, 612 00 BRNO
OBJEDNATEL: OBEC JINAČOVICE				FORMÁT 12 A4
REKONSTRUKCE MÍSTNÍCH KOMUNIKACÍ V JINAČOVICÍCH				DATUM 06/2017
				STUPEŇ DSP/PDPS
B SOUHRNNÉ ŘEŠENÍ STAVBY				ZAK. ČÍSLO 17 006 04
KOORDINAČNÍ SITUACE STAVBY			1:500	Č. PŘÍLOHY B.02