PODÉLNÝ PROFIL – ÚSEKY A, B, D 1:500/50

DRUH POZEMKŮ: OSTATNÍ PLOCHA
ÚZEMNĚ EVIDENČNÍ JEDNOTKA: JINAČOVICE
OKRES: BRNO – VENKOV

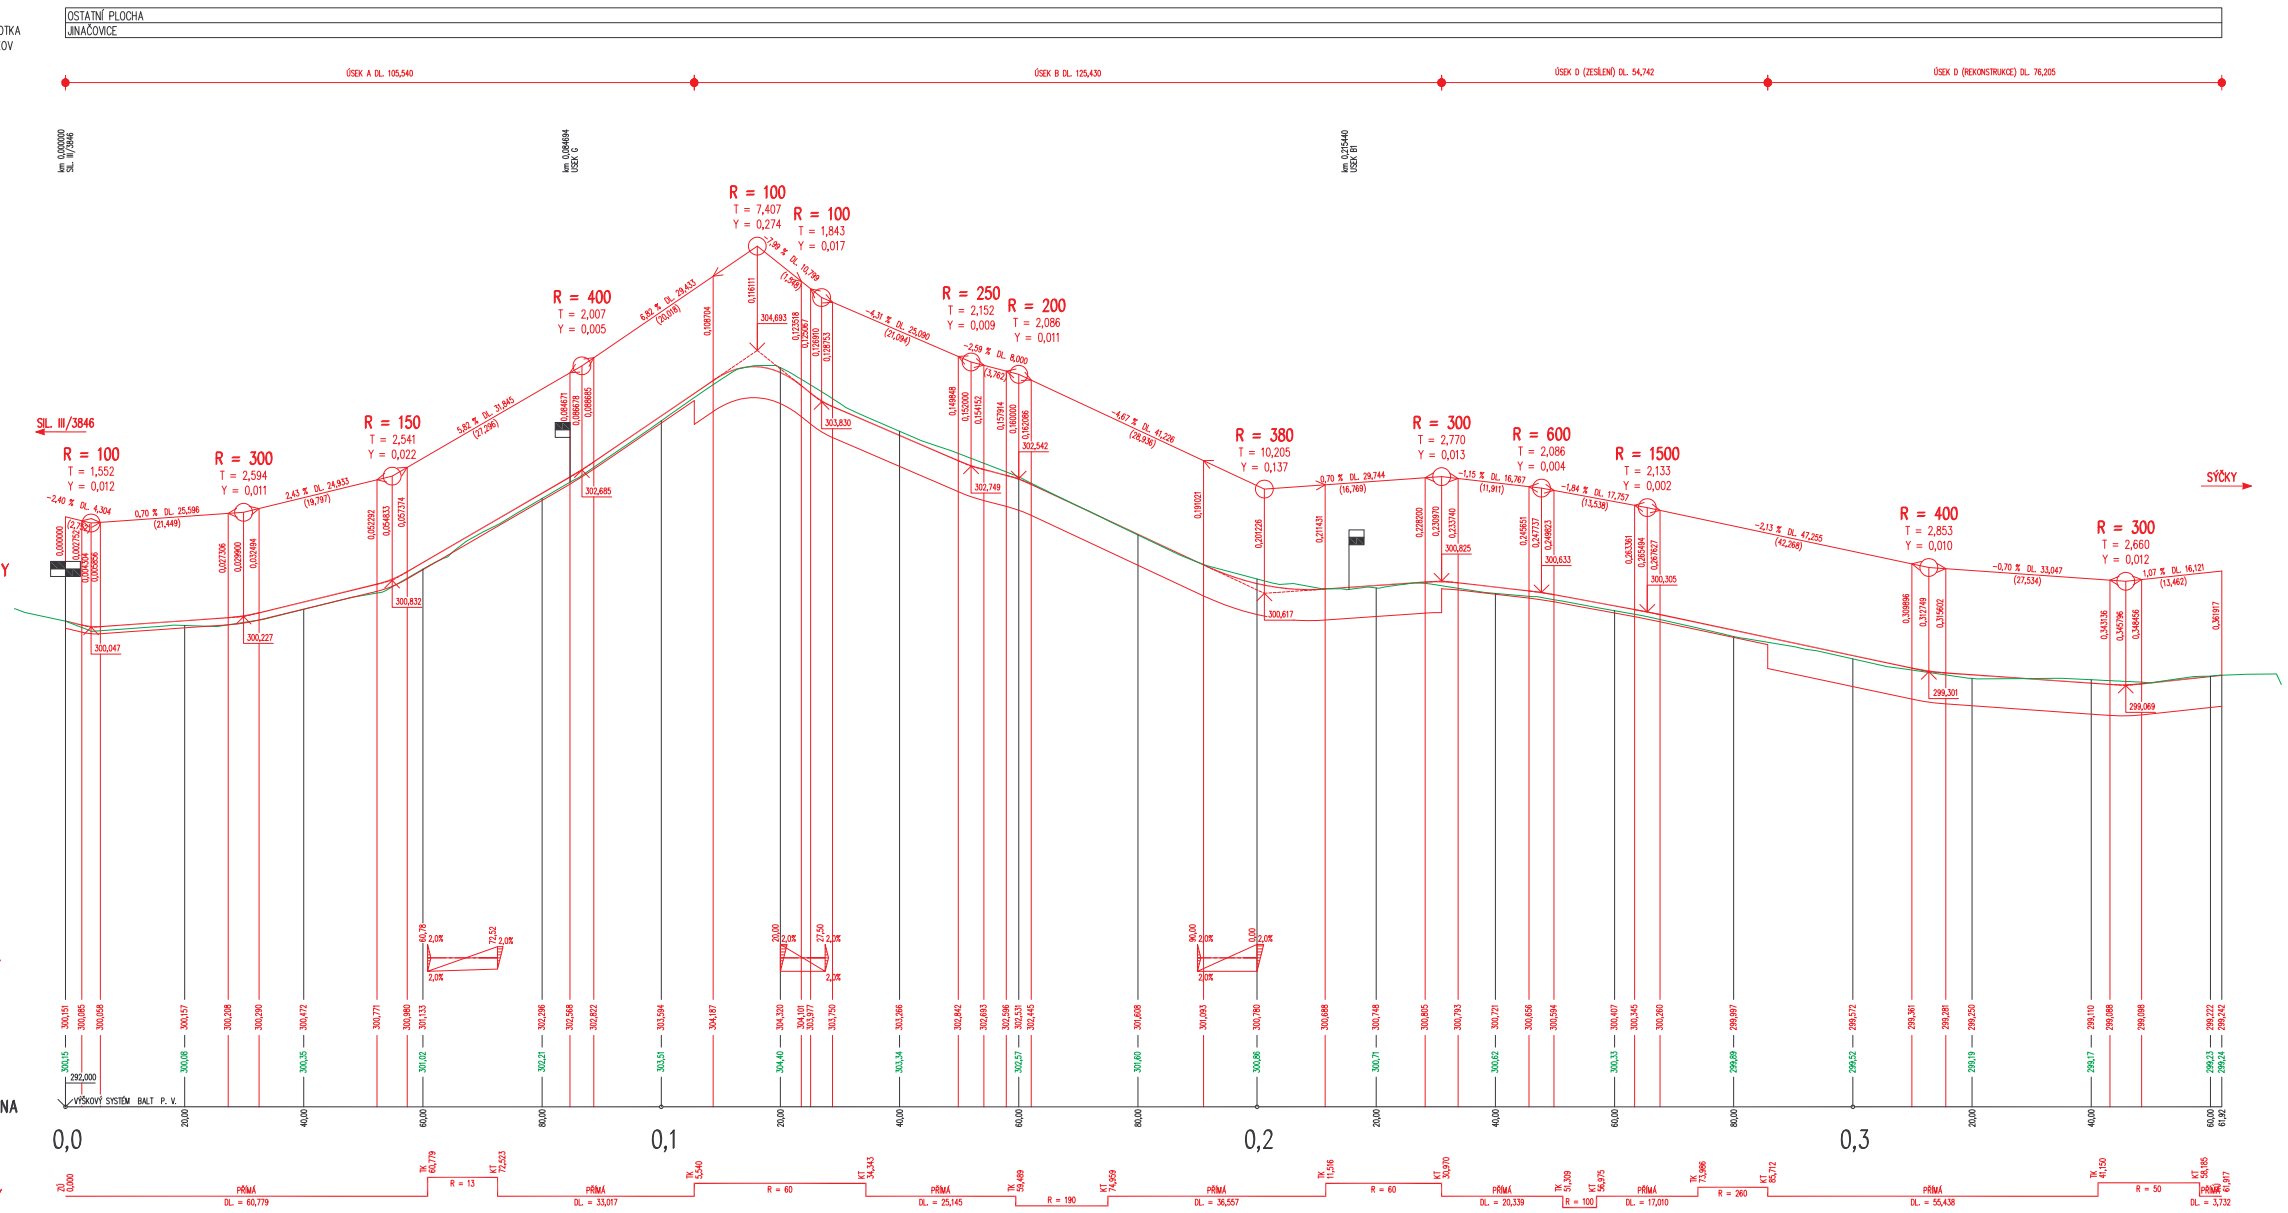

C

VEDOUCÍ PROJEKTANT	ZODP. PROJEKTANT	VYPRACOVAL	KRESLIL	PROJEKČNÍ A INŽENÝRSKÁ KANCELÁŘ JIŘÍ BAJER
ING. JIŘÍ BAJER	ING. JIŘÍ BAJER	ING. R. JAROŠ	ING. R. JAROŠ	VEVEŘÍKOVA 29, 613 00, BRNO
OBJEDNATEL: OBEC JINAČOVICE				FORMÁT 10 A4
REKONSTRUKCE MÍSTNÍCH KOMUNIKACÍ V JINAČOVICÍCH				DATUM 06/2017
				STUPEŇ DSP/PDPS
SO 101 KOMUNIKACE				ZAK. ČÍSLO 17 006 04
PODÉLNÝ PROFIL – ÚSEKY A, B, D				1:500/50 C. PŘÍLOHY 03A