

PODÉLNÝ PROFIL – ÚSEKY C, B1

1:500/50

DRUH POZEMKŮ
ÚZEMNĚ EVIDENČNÍ JEDNOTKA
OKRES : BRNO – VENKOV

OSTATNÍ PLOCHA
JINÁČOVICE

km 0,00000
SIL. III/3846

km 0,104670
MÍSTNÍ KOMUNIKACE

km 0,119821
USEK B

ÚSEK C DL. 93,500

ÚSEK B1 DL. 26,321

ÚSEK B

SIL. III/3846

SKLONOVÉ POMĚRY

ZMĚNA PŘÍČNĚHO
SKLONU VOZOVKY


KÓTY NIVELETY

KÓTY TERÉNU

SROVNÁVACÍ ROVINA

STANIČENÍ

SMĚROVÉ POMĚRY

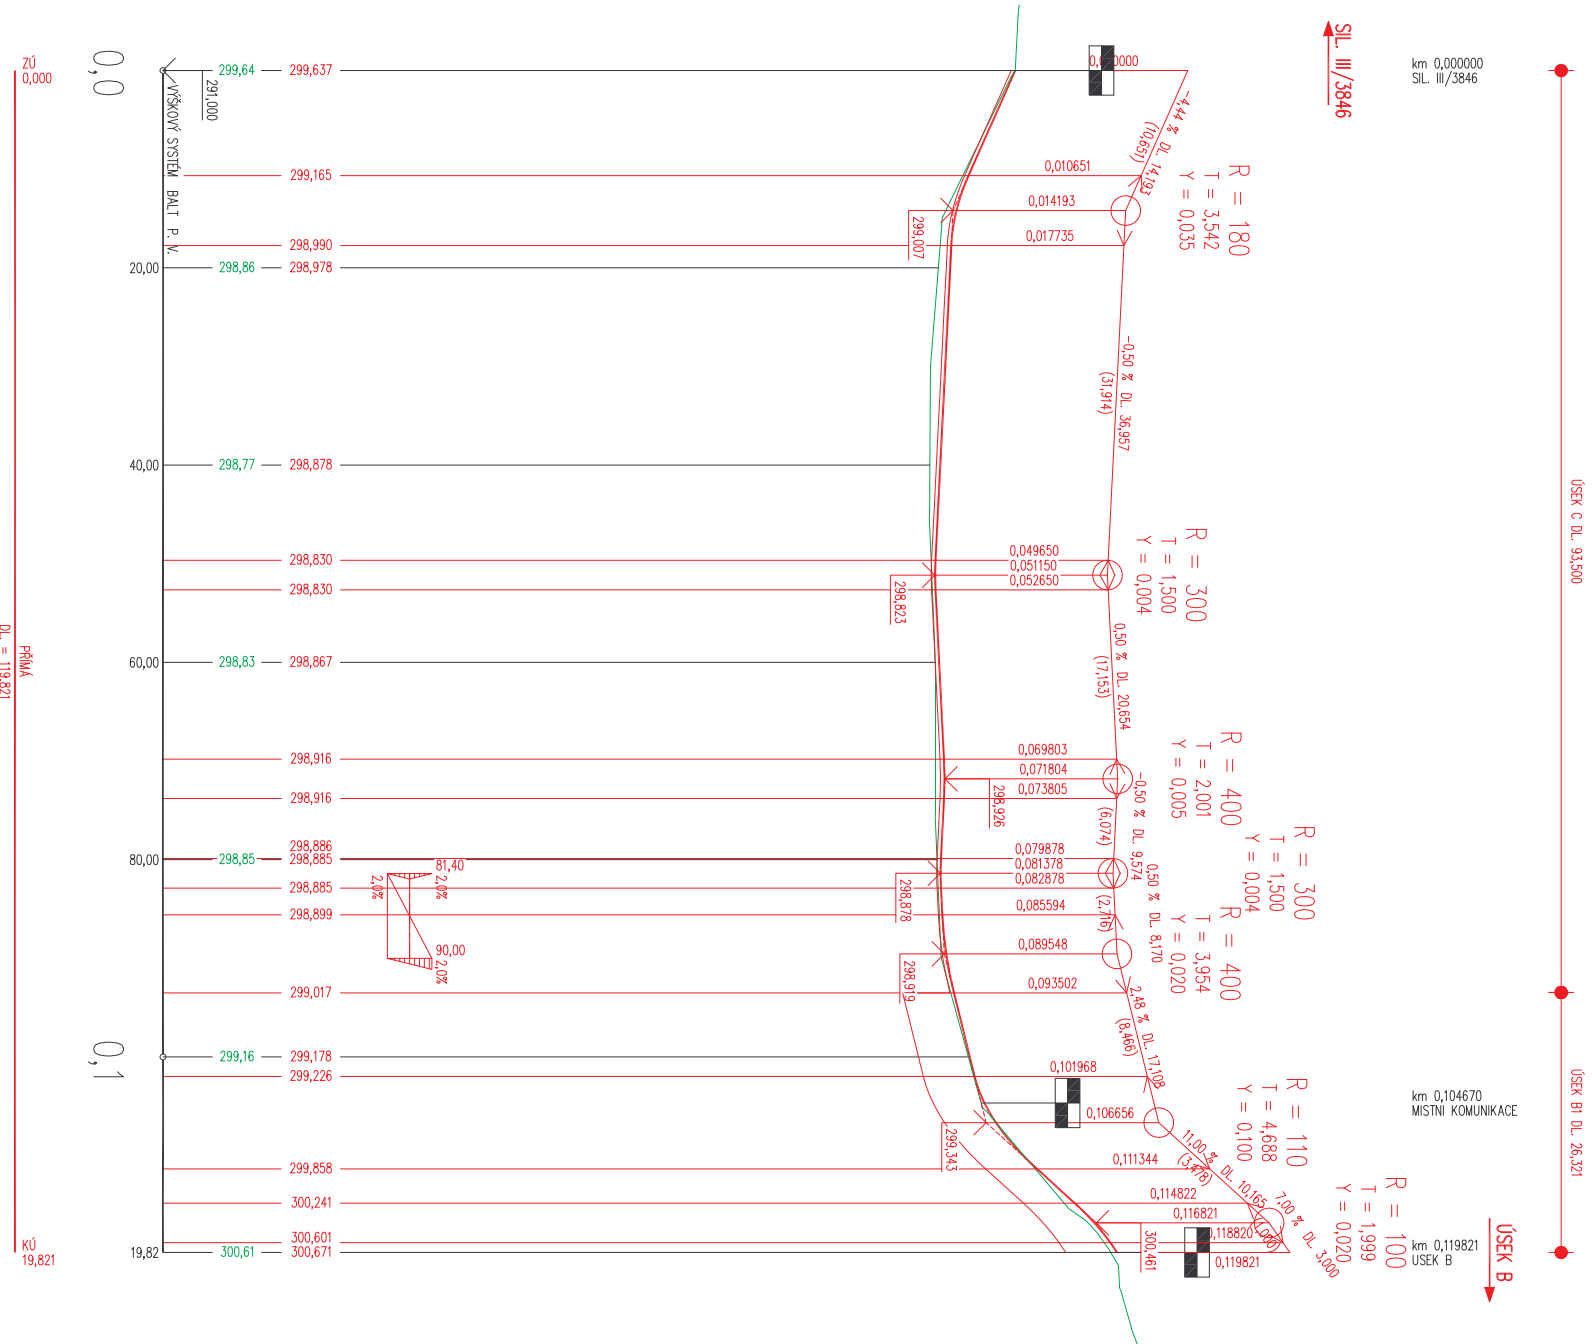

20

0,0

20,00

40,00

60,00

80,00

0,1

19,82

KÚ 19,821

PŘÍKMA
DL. = 119,821

C

VEDOUcí PROJEKTANT	ZOUP. PROJEKTANT	VYPRACOVIL	KRESEL	PROJEKČNÍ A INŽENYRSKÁ KANCELÁŘ JIŘÍ BAUER
MSc. JIŘÍ BAUER	MSc. JIŘÍ BAUER	MSc. R. JAROŠ	MSc. R. JAROŠ	VENKOVSKÁ 25, 613 00, BRNO
<i>Jiří Bauer</i>	<i>Jiří Bauer</i>	<i>jaros</i>	<i>jaros</i>	FORMÁT 6 A4
OBJEDMATEL: OBEC JINÁČOVICE				DATAUM 06/2017
REKONSTRUKCE MÍSTNÍCH KOMUNIKACÍ V JINÁČOVICÍCH				STUPĚŇ 03P/PDPS
SO 101 KOMUNIKACE				ZAK. ČÍSLO 17.006.04
PODÉLNÝ PROFIL – ÚSEKY C, B1				Č. PRŮLICH 03B
1:500/50				