CHARAKTERISTICKÉ PŘÍČNÉ ŘEZY – ÚSEKY A, B, D 1:100

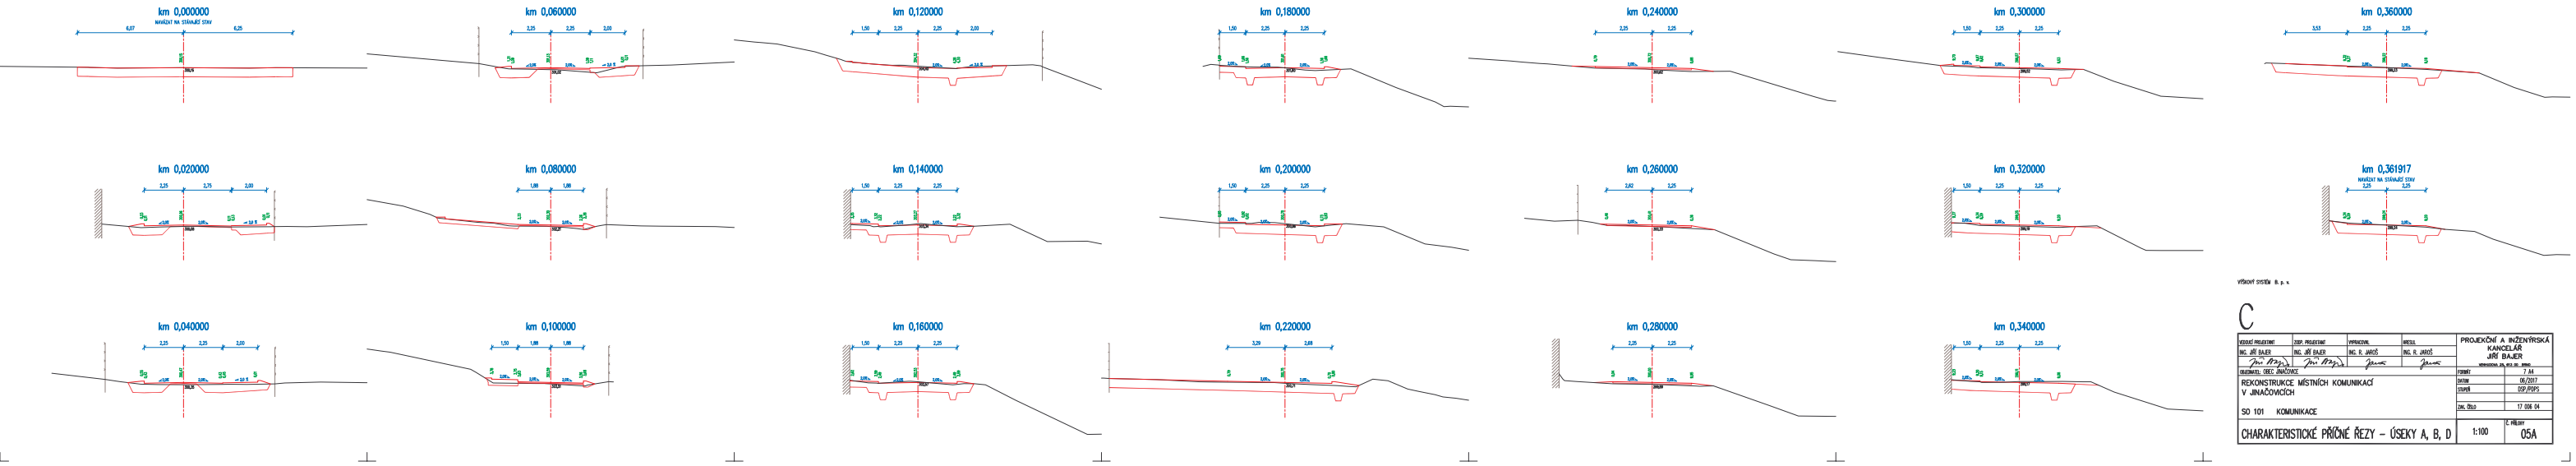

VÝŠKOVÝ SYSTÉM B. p. v.

C

VEDOUCÍ PROJEKTANT	ZDP. PROJEKTANT	VYPRACOVAL	KRESLIL	PROJEKČNÍ A INŽENÝRSKÁ KANCELÁŘ JIŘÍ BAJER
ING. JIŘÍ BAJER	ING. JIŘÍ BAJER	ING. R. JAROŠ	ING. R. JAROŠ	
				VYPRACOVÁNÍ DIS. ROZ. DO ÚSEKU
OBJEDNATEL: OBEC JINAČOVICE				FORMÁT: 7 A4
REKONSTRUKCE MÍSTNÍCH KOMUNIKACÍ V JINAČOVICÍCH				DATUM: 06/2017
				STUPEŇ: DSP/PDPS
SO 101 KOMUNIKACE				ZAK. ČÍSLO: 17 006 04
CHARAKTERISTICKÉ PŘÍČNÉ ŘEZY – ÚSEKY A, B, D			1:100	Č. PŘÍLOHY: 05A