
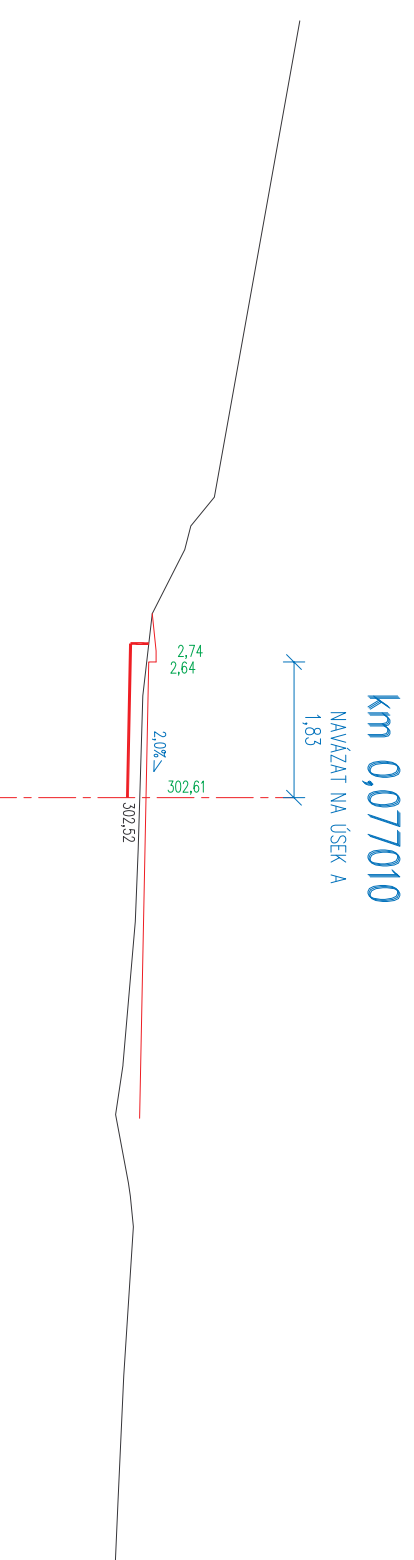
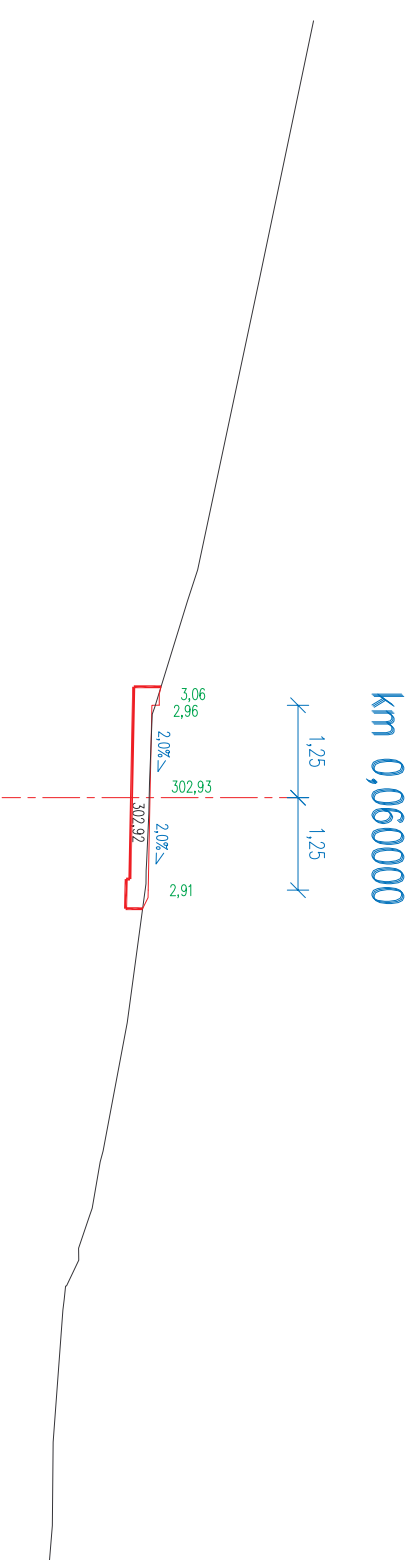
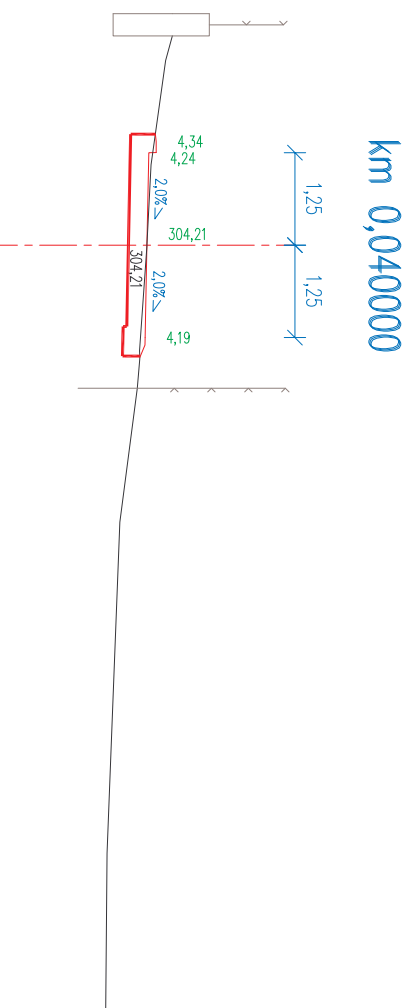
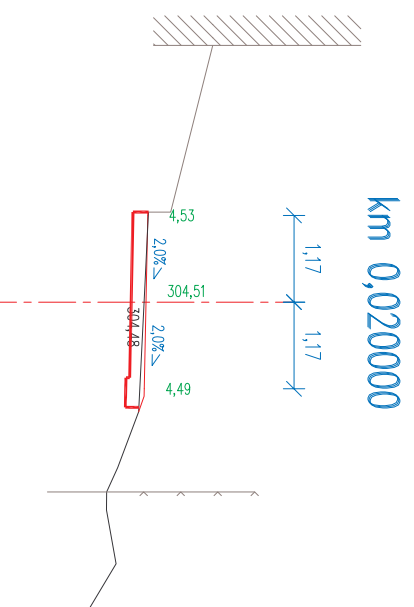


CHARAKTERISTICKÉ PŘÍČNÉ ŘEZY – ÚSEK G

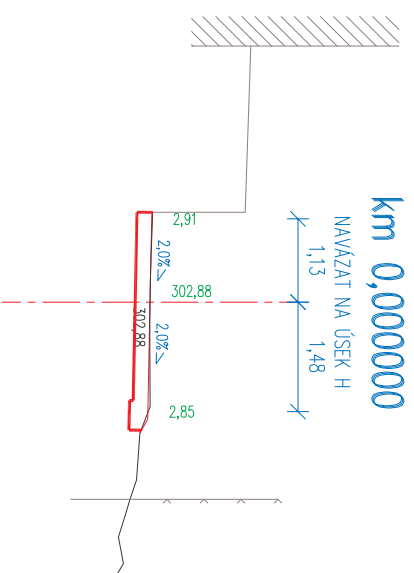

VÝŠKOVÝ SYSTÉM B. P. V.
 POLOHA STÁVAJÍCÍCH INŽENÝRSKÝCH SÍTÍ JE INFORMATIVNÍ

C

VEDOUcí PROJEKTANT	ZODP. PROJEKTANT	VYPRACOVAL	KRESLIL	PROJEKČNÍ A INŽENÝRSKÁ KANCELARĚ
ING. JIŘÍ BAUER	ING. JIŘÍ BAUER	ING. R. JAROŠ	ING. R. JAROŠ	JIŘÍ BAUER
<i>Jiří Bauer</i>	<i>Jiří Bauer</i>	<i>Jaroš</i>	<i>Jaroš</i>	VENHUDOVA 25, 613 00 BRNO
OBJEDNATEL: OBEC JINAČOVICE				FORMÁT
REKONSTRUKCE MÍSTNÍCH KOMUNIKACÍ V JINAČOVICÍCH				2 A4
SO 101 KOMUNIKACE				DATUM
				06/2017
				STUPĚŇ
				DSP/PDPS
				ZAK. ČÍSLO
				17 006 04
CHARAKTERISTICKÉ PŘÍČNÉ ŘEZY – ÚSEK G				Č. PŘÍLOHY
				05C