


SUSEED NA PARC. Č. 18

VEDOUcí PROJEKTANT:	ZODPOVĚDNÝ PROJEKTANT:	ČÁST DOKUMENTACE :	Ing. arch. Zdeněk GOTTWALD
Ing. arch. Zdeněk GOTTWALD	Ing. arch. Zdeněk GOTTWALD	SO 01	Ing. arch. Zdeněk GOTTWALD
INVESTOR :			OBEC JINAČOVICE, Jinačovice 83, 664 34 KURIM
STAVBA :			Přístavba MŠ k budově OÚ v Jinačovicích - p.č. 27/1, 28, 29
OBSAH :			PŮDORYS 1. NP - GARÁŽ 1 : 50
DATUM :		DUBĚN / 2016	ZAKÁZKA ČÍS.: 16 / 02
STUPĚŇ P.D. :		DPS	FORMAT: 2 A 4
PROFESE :		STAVEBNÍ	VÝKRES ČÍSLO : SO 01 / 2
Ing. arch. Zdeněk GOTTWALD projektové činnosti v inv. výstavbě VINICNÍ 193, 615 00 BRNO IČO : 121 76 141			

±0,000 = 302,32m n.m.

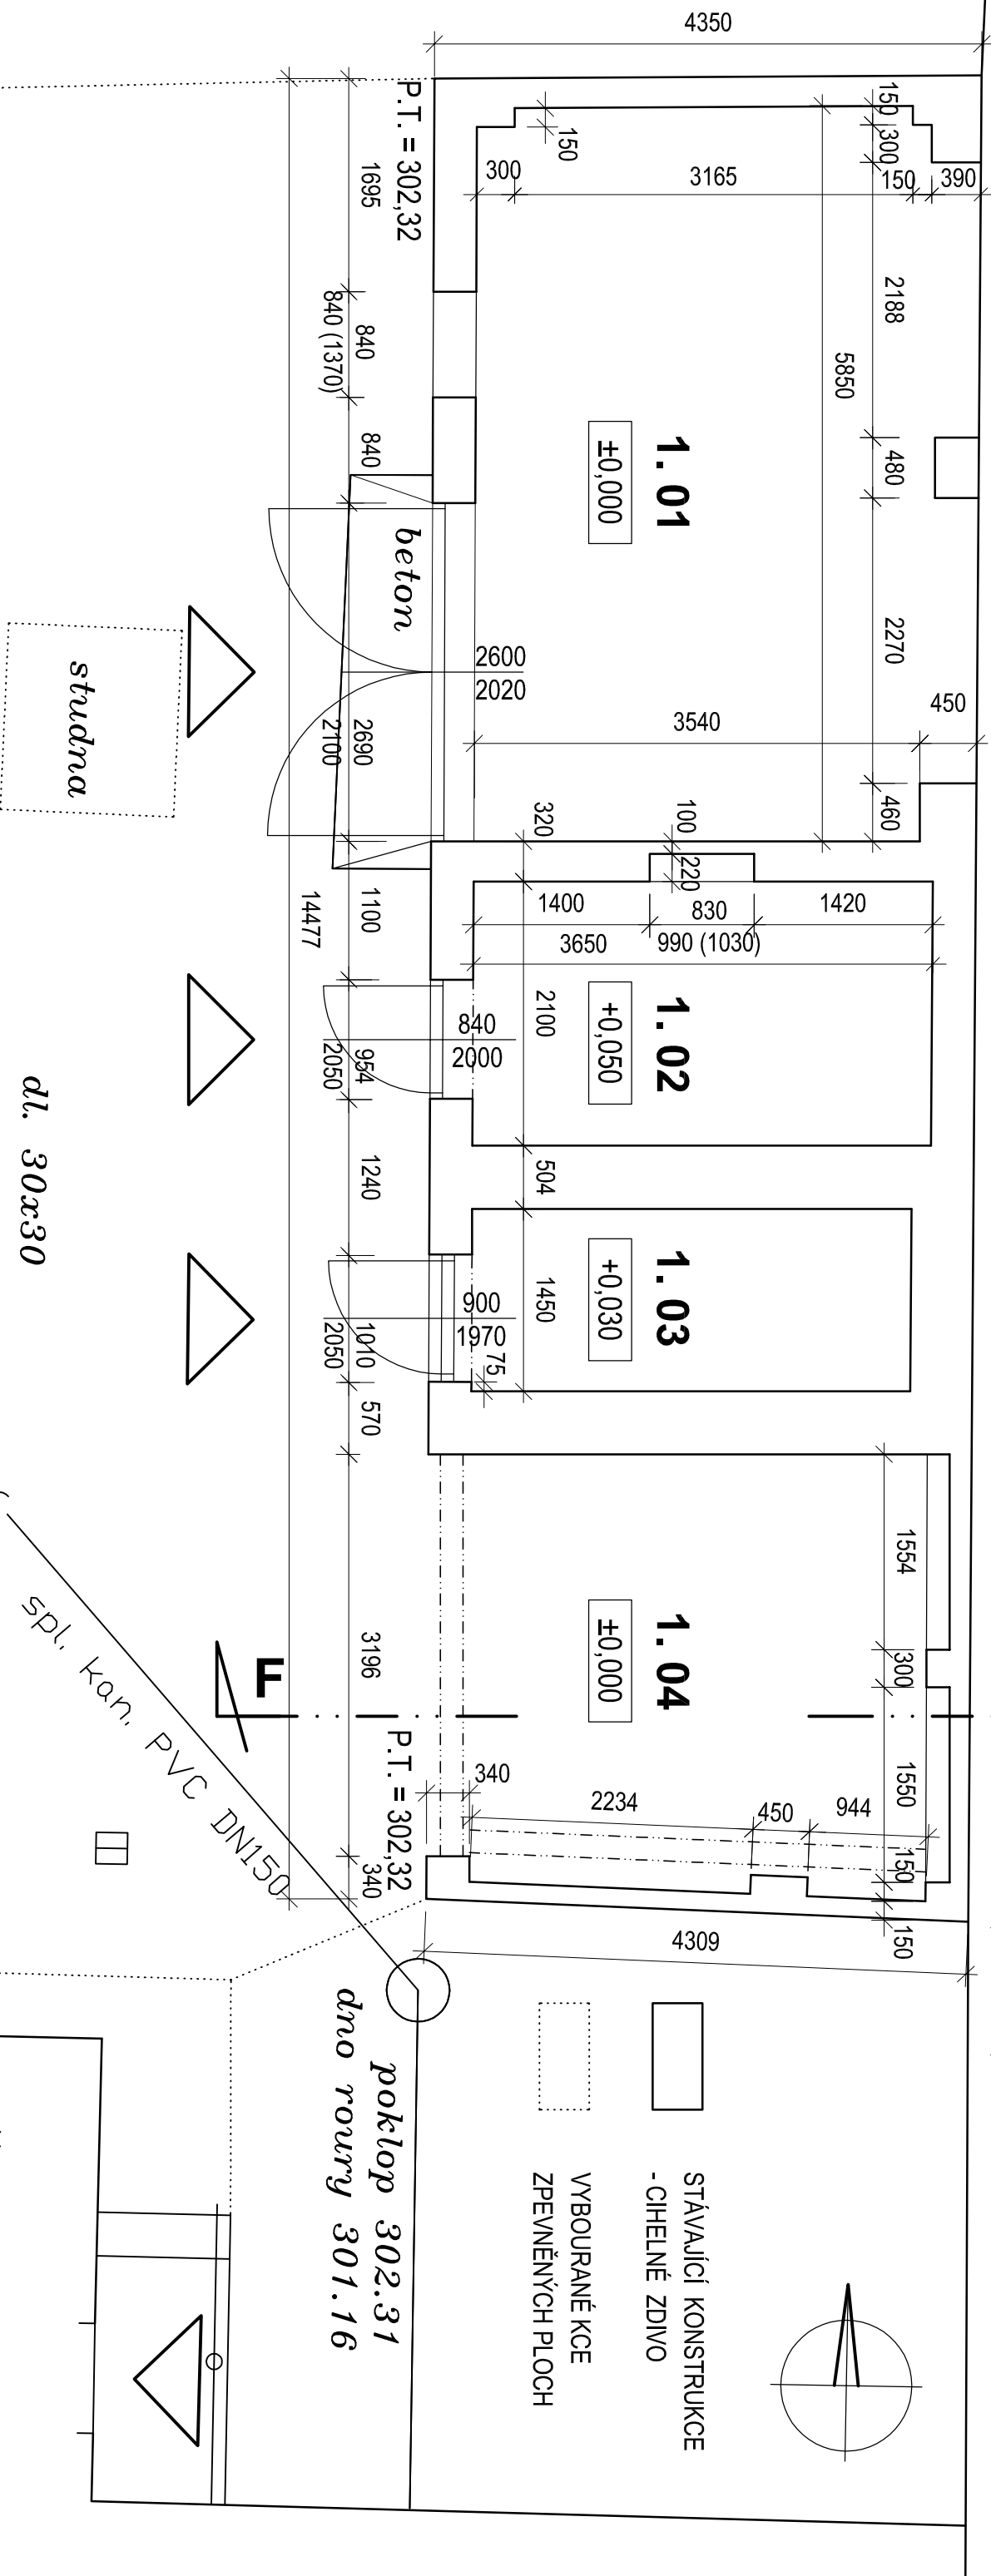

LEGENDA MÍSTNOSTÍ

Č.M.	ÚČEL MÍSTNOSTI	PODLAHA		ZVLÁŠTNÍ ÚPRAVY		POZN.
		m ²	DRUH	STĚNY	STROP	
1.01	GARÁŽ - DÍLNA	23,40	betonová mazanina	vápenocement. omítka	dřev. podhled + EPS	sv. v. = 2,40 m
1.02	SKLAD - Zahr. NÁŘADÍ	7,88	keramická dlažba	vápenocement. omítka	dřev. podhled	sv. v. = 2,57 m
1.03	SKLAD HRAČEK	5,21	betonová mazanina	vápenocement. omítka	dřev. podhled + fólie	sv. v. = 2,57 m
1.04	POSYPPOVÝ MATERIÁL	12,72	betonová dlažba	vápenocement. omítka	kce krovu + stří. tašky	viz řez F-F'

dl. 30x30

č. p. 83

poklop 302.31
dno roury 301.16

okresní úřad
mateřská škola
pošta

výška podlahy

302.34

dl. 30x30