


POHLED SEVERNÍ

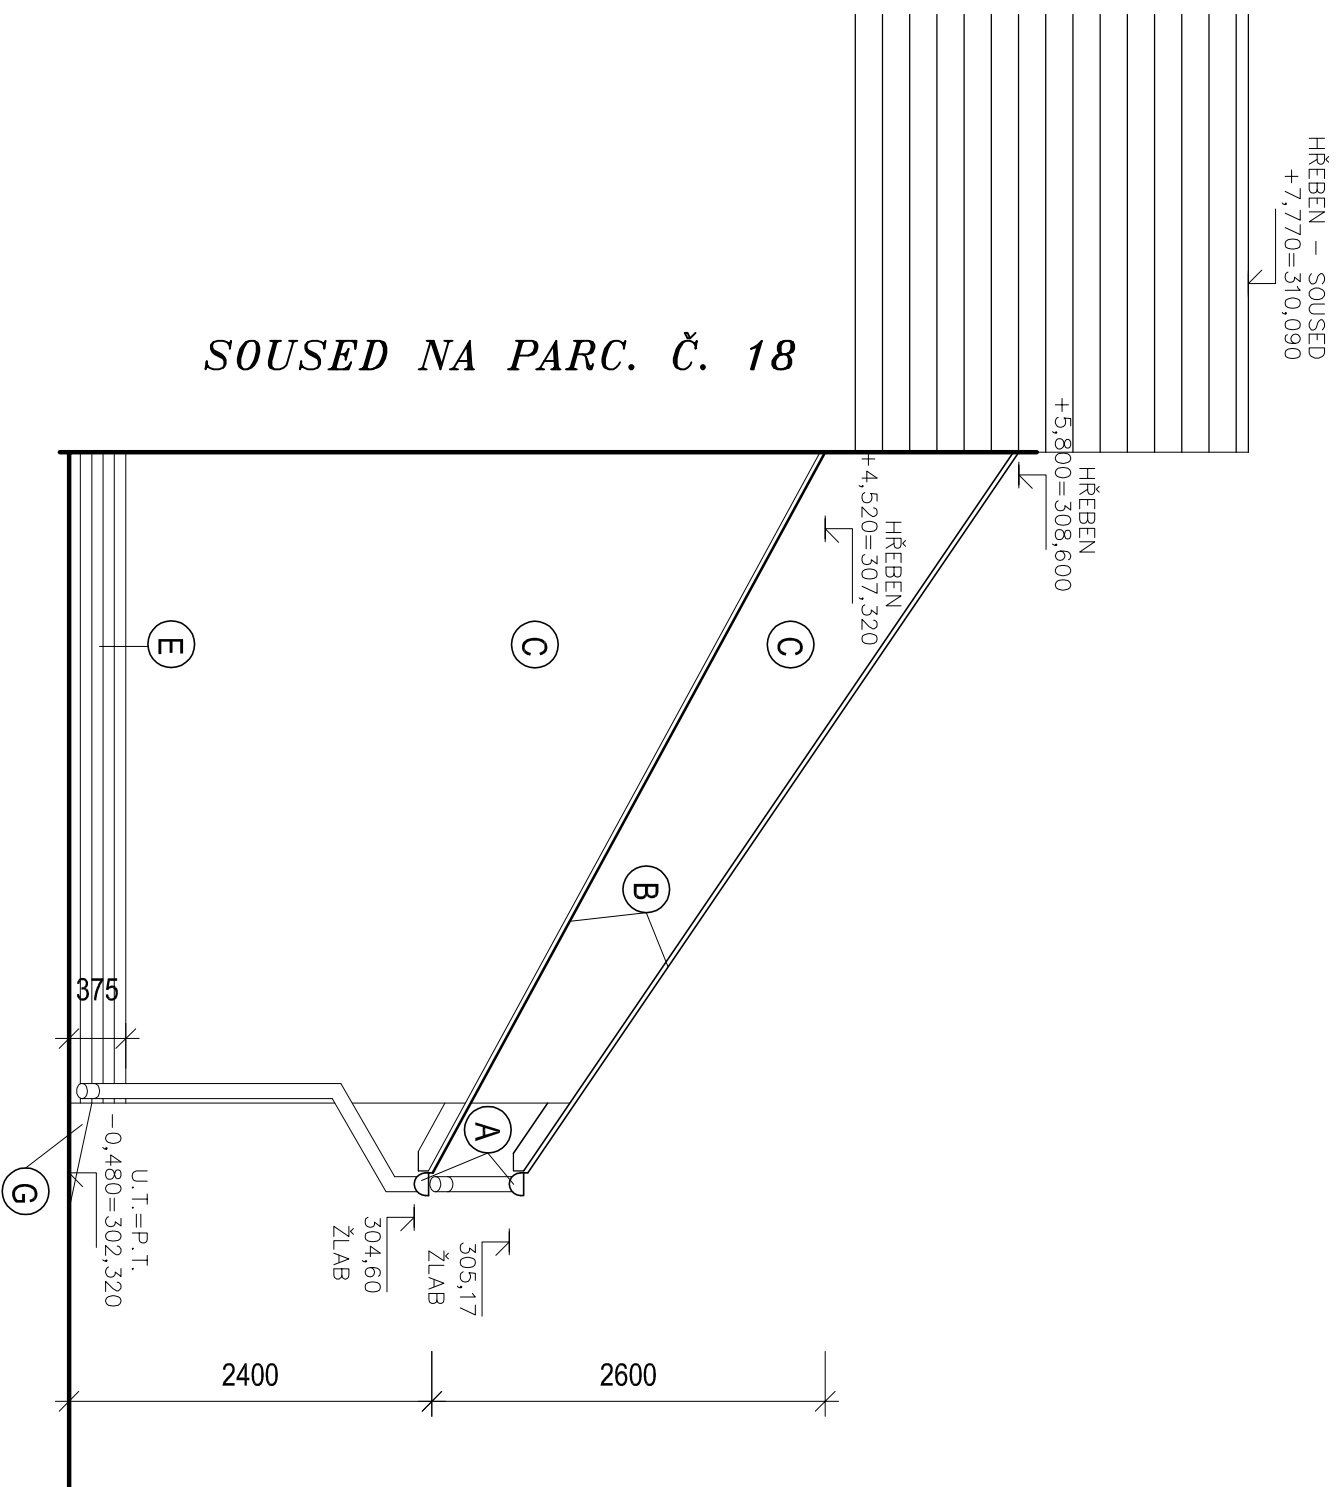


SOUSED NA PARC. Č. 18

LEGENDA POVRCHOVÝCH ÚPRAV

- Ⓐ KLEMPÍŘSKÉ VÝROBKY - OCELOVÝ POZINK, PLECH
- Ⓑ TAŠKOVÁ KERAMICKÁ STŘEŠNÍ KRYTINA
- Ⓒ VÁPENOCEMENTOVÁ VENKOVNÍ OMÍTKA
- Ⓓ DŘEVĚNÁ OKNA A DVEŘE
- Ⓔ SOKL - KERAMICKÉ CIHELNÉ PÁSKY
- Ⓕ OCELOVÉ DVEŘE A VRATA, MRÍŽ
- Ⓖ BETONOVÝ NÁJEZD

POHLED JIŽNÍ

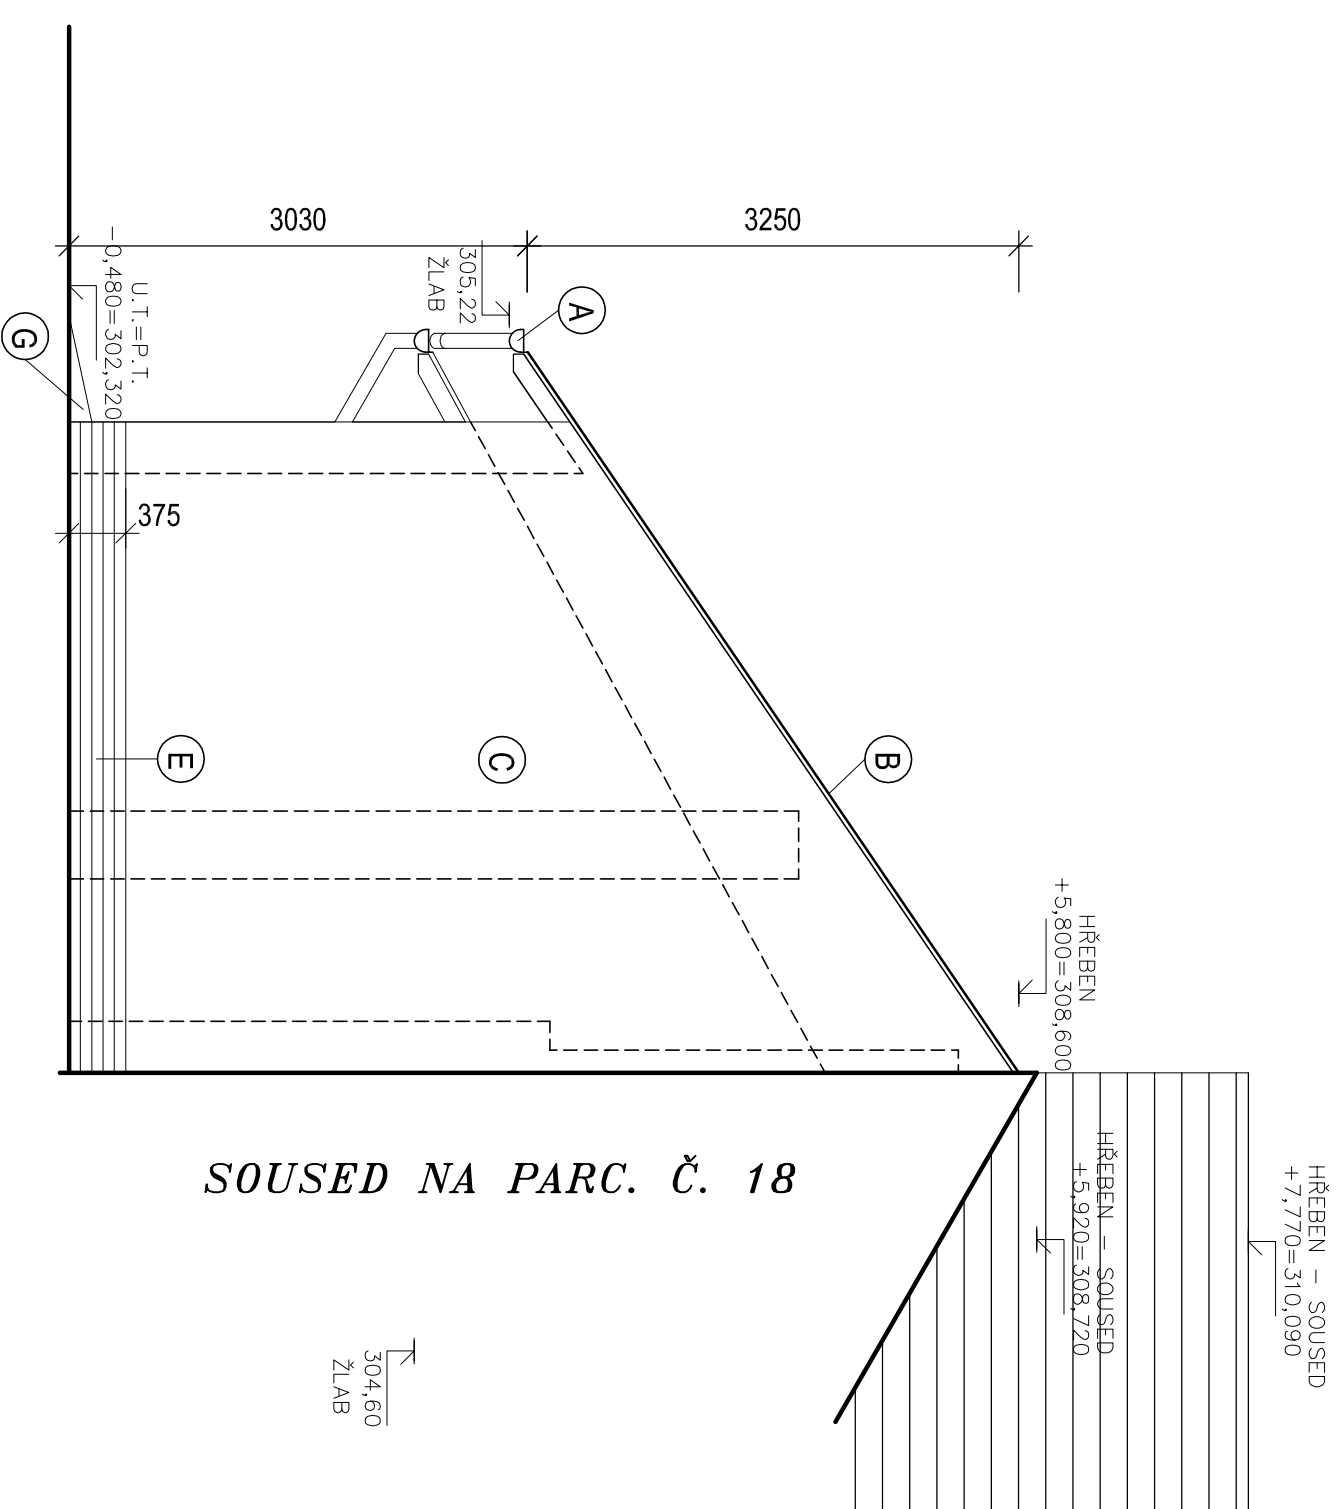

SOUSED NA PARC. Č. 18

±0,000 = 302,32m n.m.

VEDOUcí PROJEKTANT:	ZODPOVĚDNÝ PROJEKTANT:	ČÁST DOKUMENTACE :	Ing. arch. Zdeněk GOTTWALD	Ing. arch. Zdeněk GOTTWALD	SO 01
INVESTOR :	OBEC JINAČOVICE, Jinačovice 83, 664 34 KURIM	DATUM :	DUBEN / 2016	STUPEŇ P.D. :	DPS
STAVBA :	Přístavba MŠ k budově OÚ v Jinačovicích - p. č. 27/1, 28, 29	PROJEKTOVÉ ČINNOSTI v inv. výstavbě	VINICNÍ 193, 615 00 BRNO	FORMÁT:	2 A 4
OBSAH :	POHLED SEVERNÍ, JIŽNÍ	1 : 50	PROFESSE :	STAVEBNÍ	VÝKRES ČÍSLO : SO 01 / 5