


LEGENDA POVRCHOVÝCH ÚPRAV

- (A)** KLEMPÍŘSKÉ VÝROBKY Z POPLAST. PLECHU - BARVA ŠEDÁ
- (B)** FÓLIOVÁ STŘEŠNÍ KRYTINA + ZÁSYP KAČÍRKEM
- (C)** STĚRKOVÁ OMÍTKA VE TŘECH BAREVNÝCH ODSTÍNECH
- (D)** OKNA A DVEŘE Z DŘEVĚNÝCH PROFILŮ + VÍCENÁSOBNÁ LAZURA
- (E)** SOKL - MOZAIKOVÁ OMÍTKA
- (F)** KONSTRUKCE OPLOCENÍ POPLAST. KONSTRUKCE - BARVA ZELENÁ
- (G)** KONSTRUKOVANÁ KONSTRUKCE OCELOVÉHO ZÁBRADÍ
- (H)** KONSTRUKCE Z POHLEDOVÉHO BETONU

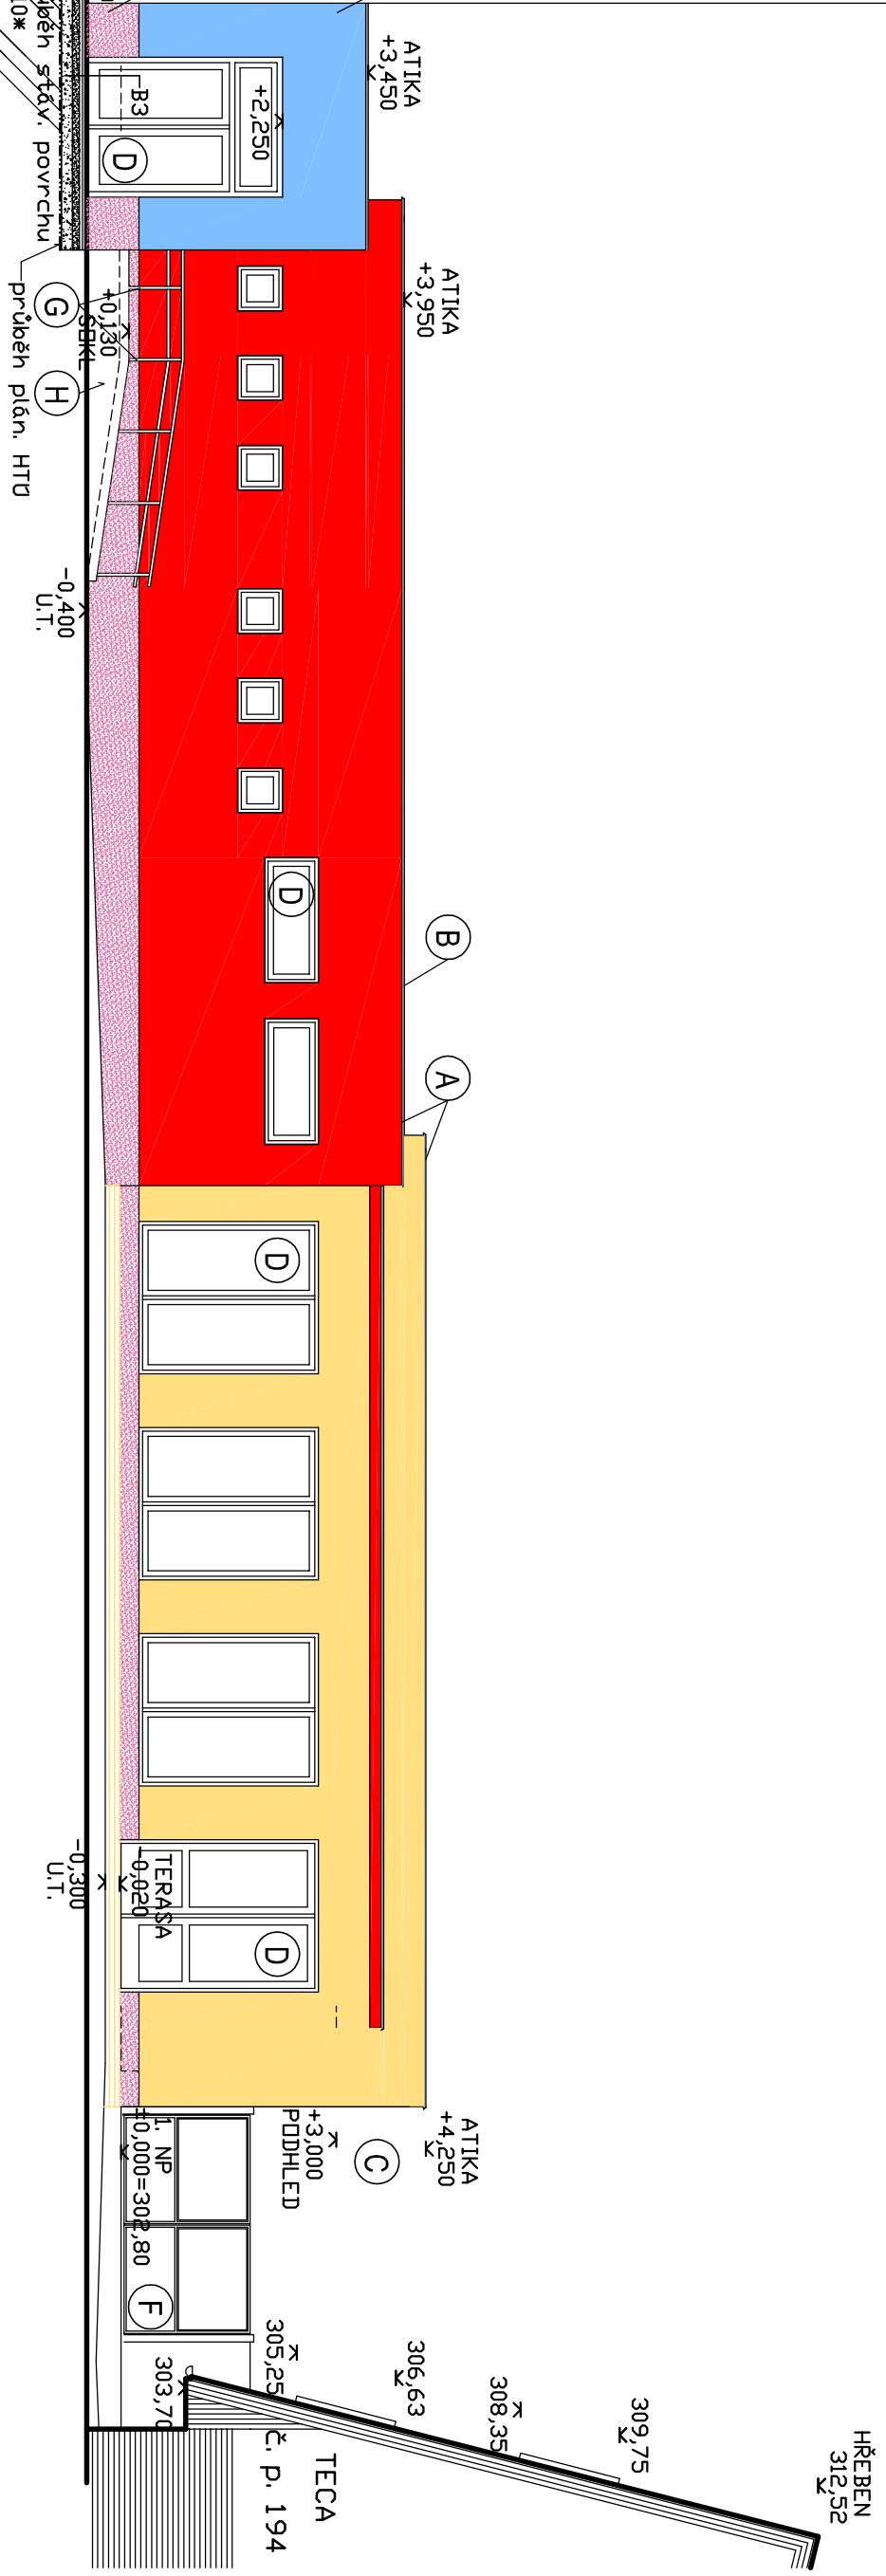

VEDOUcí PROJEKTANT:	ZODPOVĚDNÝ PROJEKTANT:	ČÁST DOKUMENTACE :	Ing. arch. Zdeněk GOTTWALD	Ing. arch. Zdeněk GOTTWALD	SO 02	Ing. arch. Zdeněk GOTTWALD	projektová činnost v inv. výstavbě VINIČNÍ 193, 615 00 BRNO IČO : 121 76 141
Ing. arch. Zdeněk GOTTWALD	Ing. arch. Zdeněk GOTTWALD	D 1. 1.	INVESTOR :	OBC JINÁČOVICE, Jináčovice 83, 664 34 KUŘIM	DUBEN / 2016	ZAKÁZKA ČÍS.: 16 / 02	
STAVBA : Přístavba MŠ k budově OÚ v Jinačovicích - p. č. 27/1, 28, 29			DATUM :	DUBEN / 2016	STUPĚŇ P.D. :	FORMÁT:	PROJESE :
OBSAH ŘEZ D-D, POHLED VÝCHODNÍ 1:100			D 1. 1.	DUBEN / 2016	DPS	2 A 4	YKRES ČÍSLO :
							D 1. 1. - 10