


živice

BRND

KUŘIM

dl. 10x20

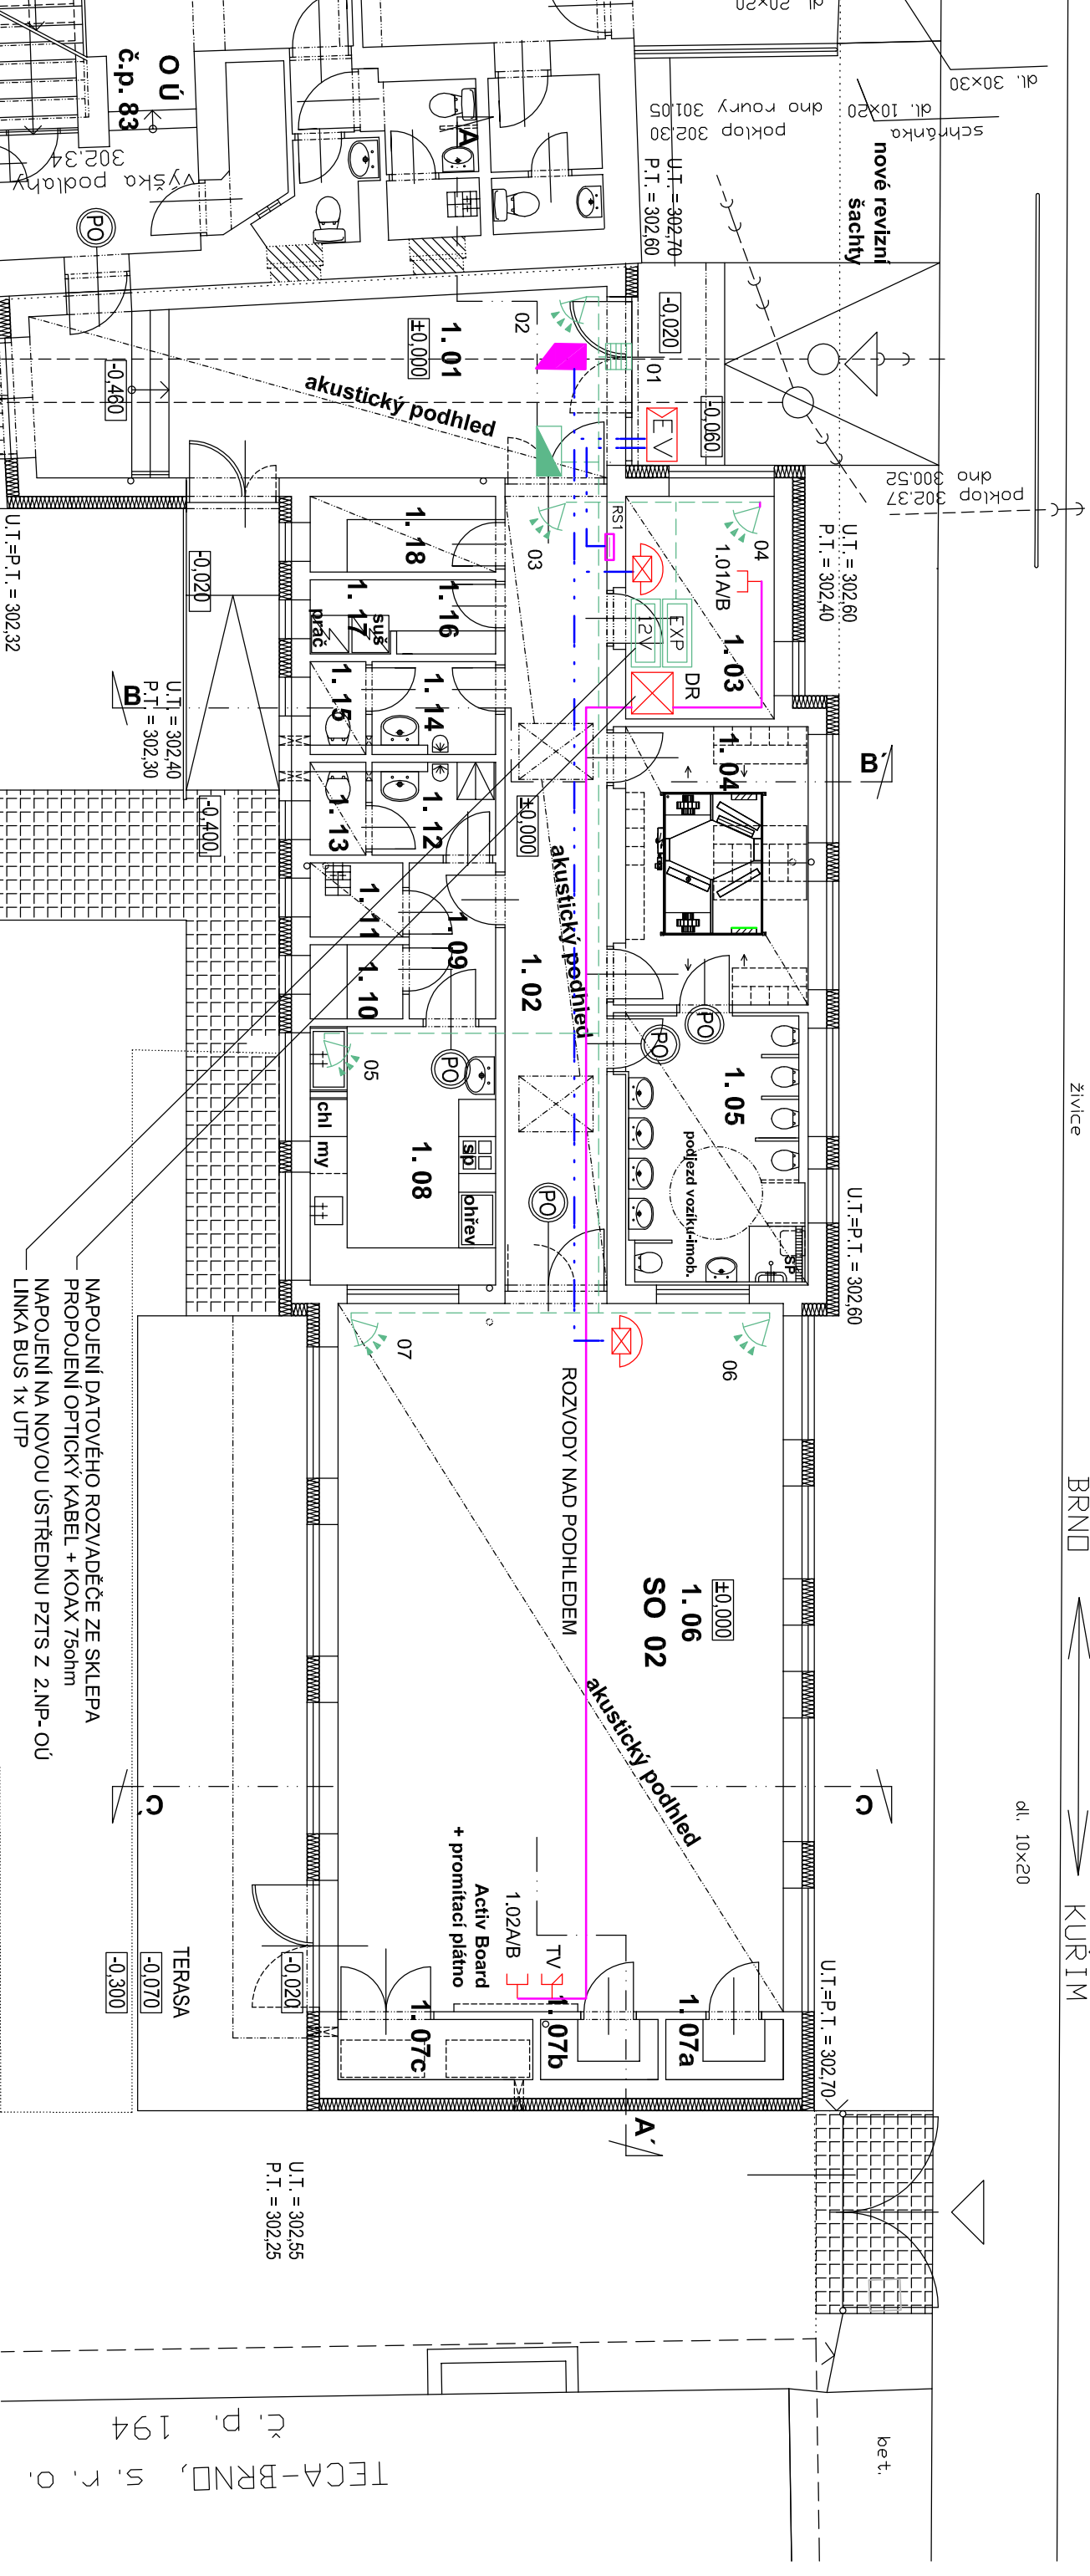

### LEGENDA ZNAČEK

	DR	DATOVÝ ROZVADĚČ
	ZÁSUVKA 2xRJ45	
	ZÁSUVKA TV	
	DOMÁCÍ VIDEOTELEFON	
	DVEŘNÍ HLÁSKA	
	EL. ZÁMEK	
	MODUL 8 ZÓN	
	POSILOVÝ ZDROJ 12V + AKU	
	KLÁVESNICE LCD	
	INFRAPASIVNÍ PROSTOROVÉ ČIDLO	
	MAGNETICKÝ KONTAKT	

### POZNÁMKA

- ROZVODY PZTS
- ROZVODY STA
- ROZVODY SK

UMÍSTĚNÍ ČIDEL PZTS - ČIDLA PIR 220cm OD ÚROVNĚ PODLAHY  
 MAGNETICKÉ KONTAKTY - HORNÍ RAM DVEŘÍ  
 KLÁVESNICE 140cm OD ÚROVNĚ PODLAHY  
 ZÁSUVKY STA A SK BUDOU UMÍSTĚNY DLE ZÁSUVK NN  
 KABELAŽ BUDE ULOŽENA POD OMITKOU POPŘ. V SDK V EL. TRUBKÁCH PVC

**±0,000 = 302,80 m n. m.**

VEDOUcí PROJEKTANT:	ZODPOVĚDNÝ PROJEKTANT:	ČÁST DOKUMENTACE :	Ing. arch. Zdeněk GOTTWALD
Ing. arch. Zdeněk GOTTWALD	Be.Vít Nebentůr	SO 02	projektová týmost v inv. výstavbě VINIČNÍ 193, 615 00 BRNO IČO : 121 76 141
INVESTOR :	OBEC JINÁČOVICE, Jináčovice 83, 664 34 KURIM	DATA :	ZAKÁZKA ČÍS.:
STAVBA :	Přístavba MŠ k budově OÚ v Jinačovicích - p.č. 271/1, 28, 29	BŘEZEN / 2016	16 / 02
		STUPĚŇ P.D. :	FORMÁT:
		DSP	2 A 4
OBSAH :	PŮDORYS 1. NP - nový stáv 1:100	PROFESSE :	VÝKRES ČÍSLO :
		SLABOPROUD	D 1.4.d)-3

Soused NA PARC. Č. 18

garáž  
k demolicí  
**SO 01**

1.19  
-0.460  
1.20  
-0.460

poklop 302.31  
dno nouy 301.16

č.p. 83  
OU  
Vyska podlahy  
302.34  
TUV  
Kotel

U.T. = 302.70  
P.T. = 302.60

U.T. = 302.60  
P.T. = 302.40

U.T. = P.T. = 302.60

U.T. = P.T. = 302.70

U.T. = 302.55  
P.T. = 302.25

TECA-BRND, s. r. o.  
Č. p. 194