


LEGENDA:

----- stávající plynovod 1" - 2 m nad podlahou

-----+-----+----- nový plynovod 1"

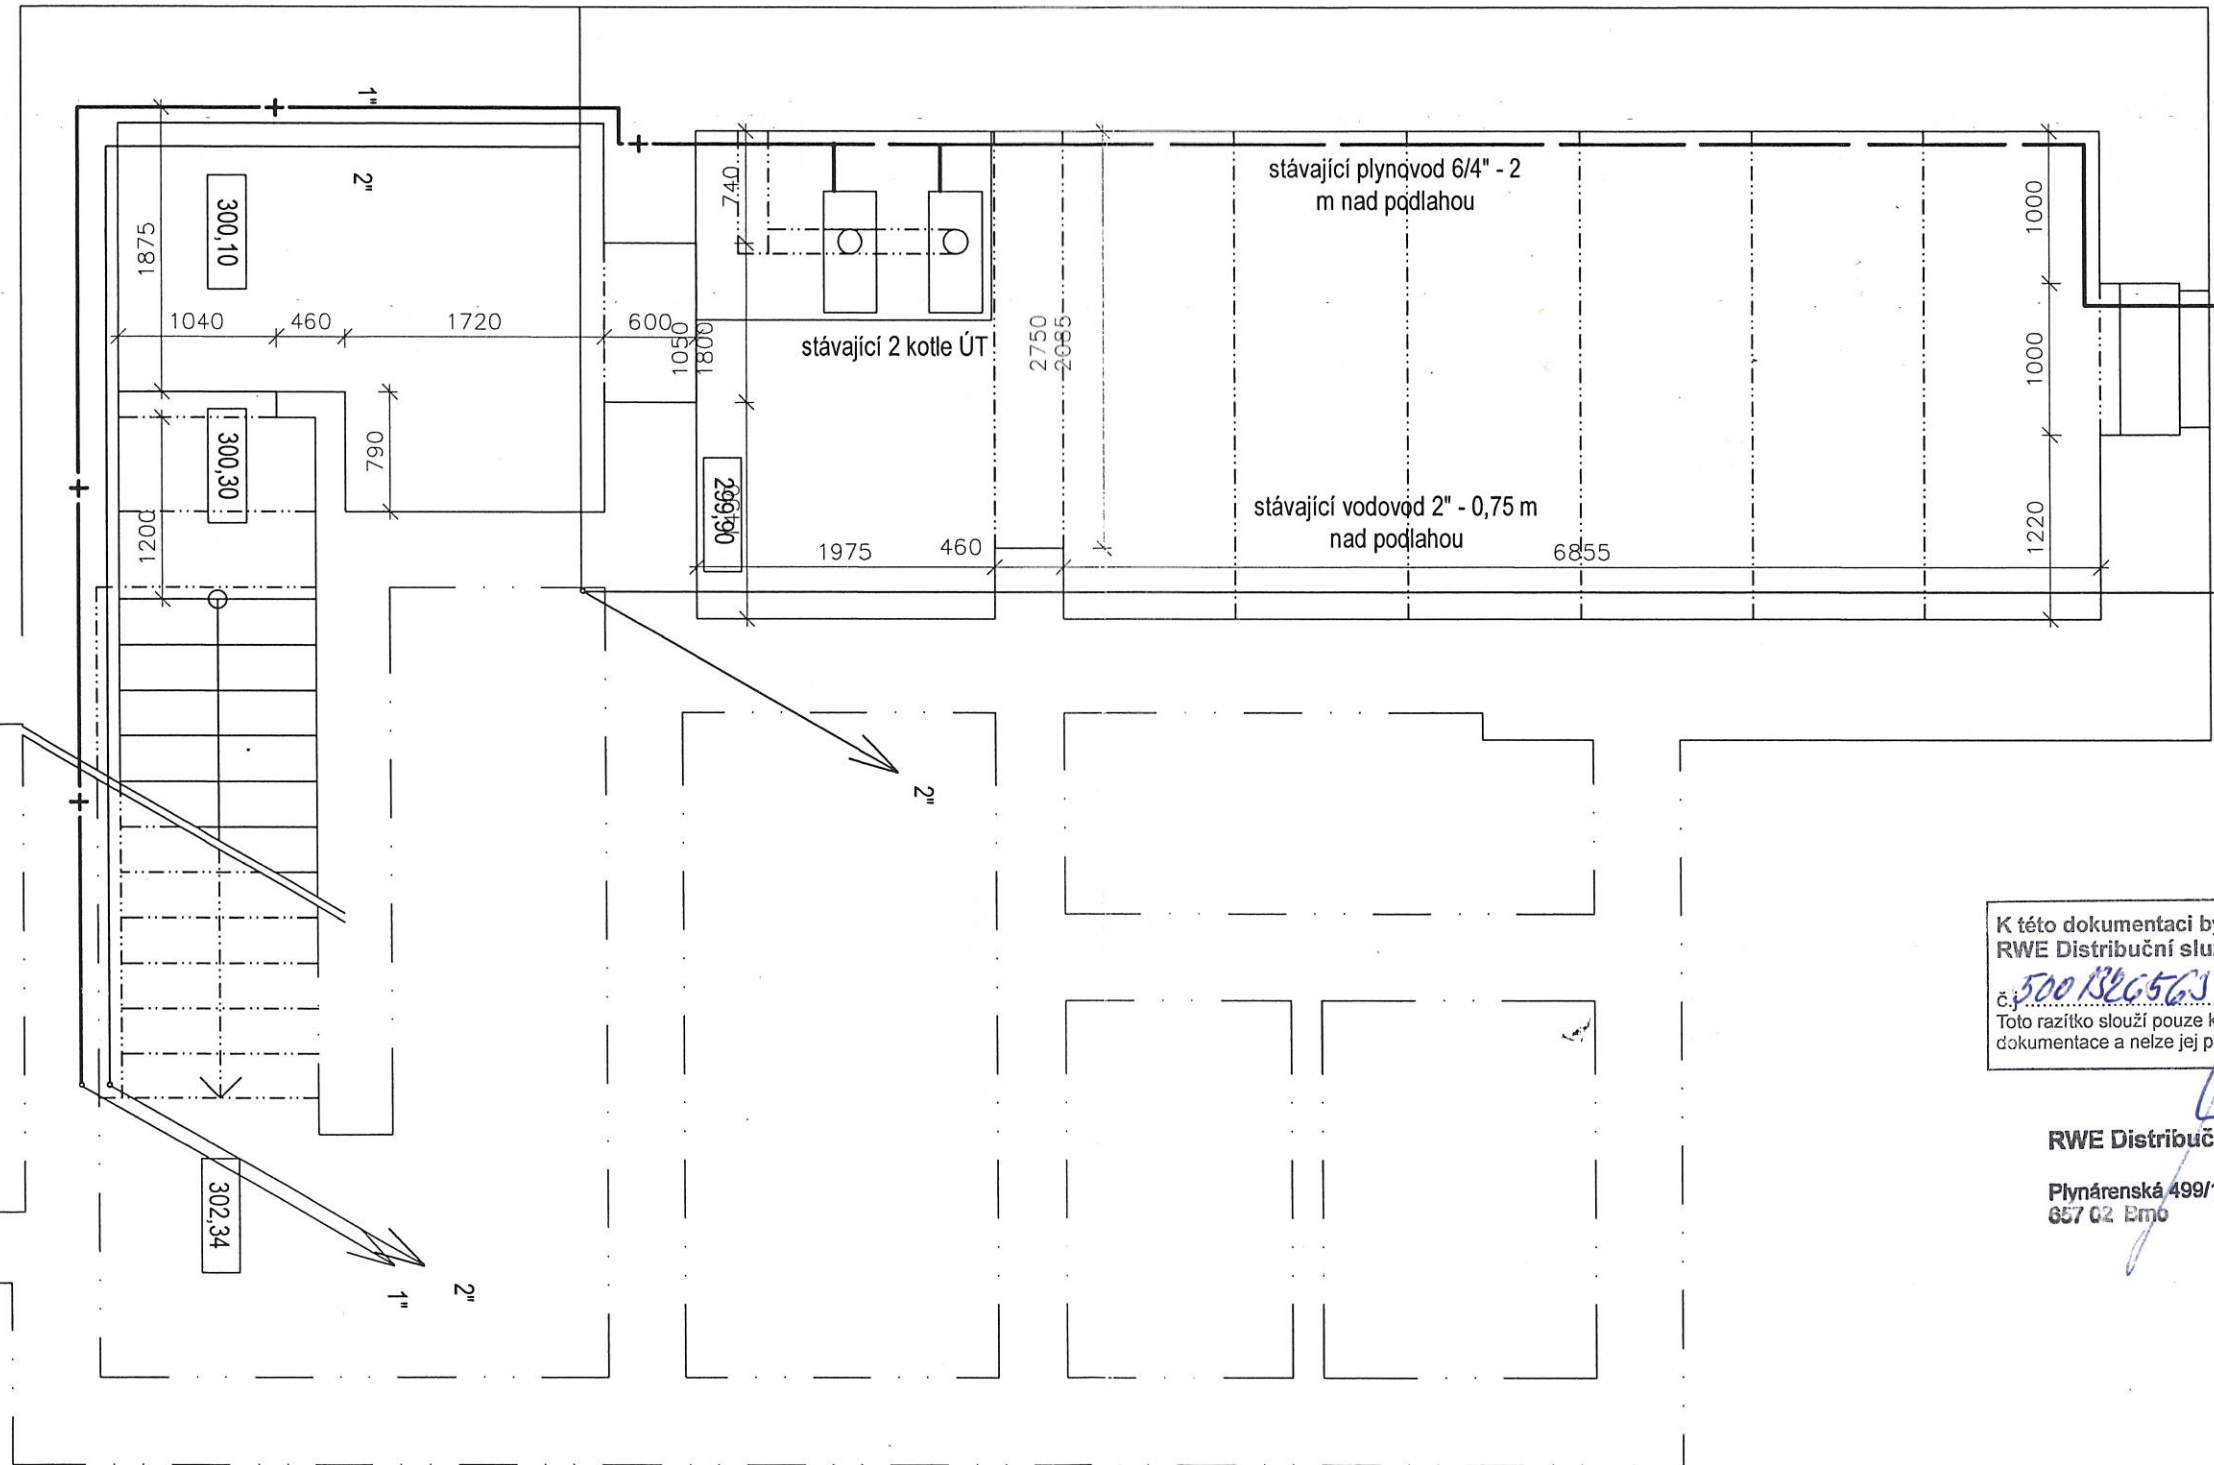

K této dokumentaci bylo vydáno stanovisko
RWE Distribuční služby, s.r.o.:
č.j. 500/1326563 ze dne: 14.6.2016
Toto razítko slouží pouze k identifikaci předložené
dokumentace a nelze jej považovat za naše stanovisko.

RWE Distribuční služby, s.r.o.

Plynárenská 499/1
657 02 Brno



VEDOUCÍ PROJEKTANT: Ing. arch. Zdeněk GOTTWALD	ZODPOVĚDNÝ PROJEKTANT: Ing. Rostislav ŠÍŠKA	ČÁST DOKUMENTACE : D.1.4.a	Ing. arch. Zdeněk GOTTWALD projektová činnost v inv. výstavbě VINIČNÍ 193, 615 00 BRNO IČO : 121 76 141
INVESTOR : OBEC JINAČOVICE, Jinačovice 83, 664 34 KUŘIM	DATUM : DUBEN / 2016	ZAKÁZKA ČÍS.: 16 / 02	
STAVBA : Přístavba MŠ k budově OÚ v Jinačovicích - p. č. 27/1, 28, 29	STUPEŇ P.D. : DPS	FORMÁT: 2 A 4	
OBSAH : PŮDORYS 1. PP - 1:50 - plynovod	PROFESE : STAVEBNÍ	VÝKRES ČÍSLO : D 1.4.a - 5	