
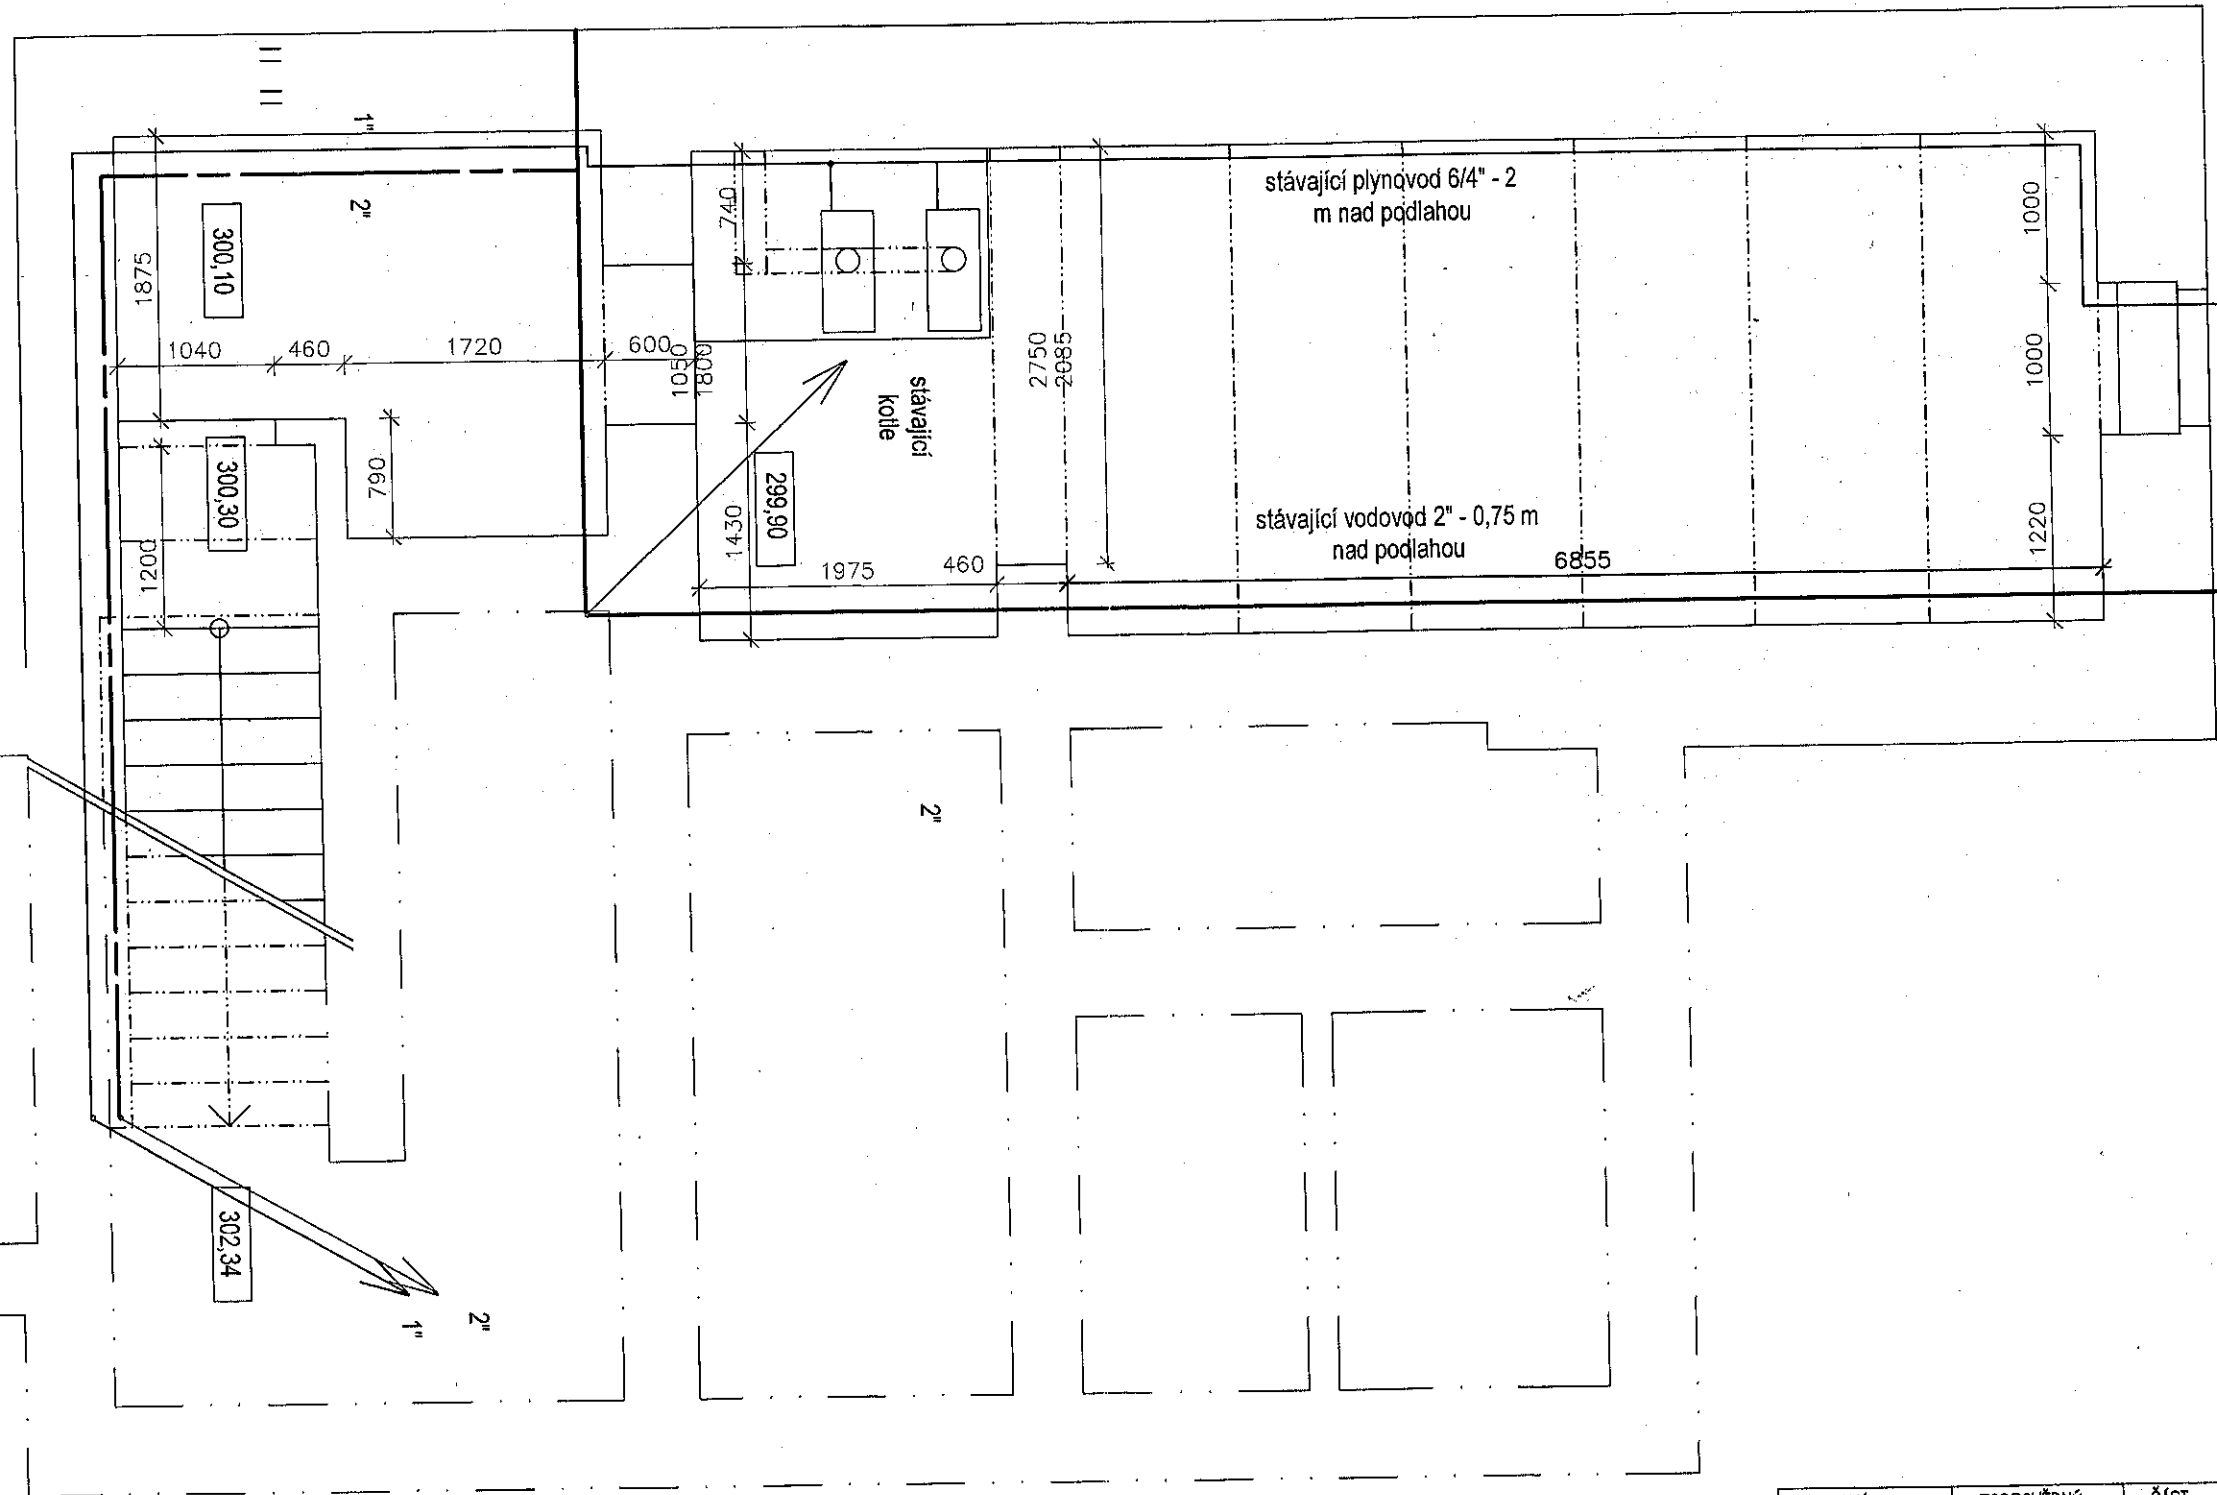


LEGENDA:

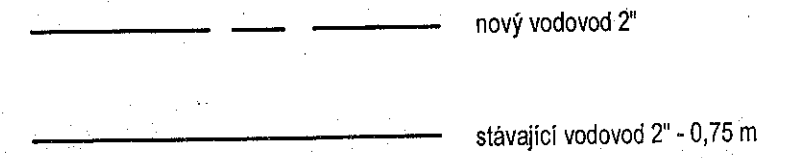

VEDOUCÍ PROJEKTANT: Ing. arch. Zdeněk GOTTWALD	ZODPOVĚDNÝ PROJEKTANT: Ing. Rostislav ŠÍŠKA	ČÁST DOKUMENTACE : D.1.4.a	Ing. arch. Zdeněk GOTTWALD projektová činnost v inv. výstavbě VINIČNÍ 193, 615 00 BRNO IČO : 121 76 141
INVESTOR :	OBEC JINAČOVICE, Jinačovice 83, 664 34 KUŘIM	DATUM : DUBEN / 2016	ZAKÁZKA ČÍS.: 16 / 02
STAVBA :	Přístavba MŠ k budově OÚ v Jinačovicích - p. č. 27/1, 28, 29	STUPEŇ P.D. : DPS	FORMÁT: 2 A 4
OBSAH :	PŮDORYS 1. PP - 1:50 - vodovod	PROFESE : STAVEBNÍ	VÝKRES ČÍSLO : D 1.4.a-3