

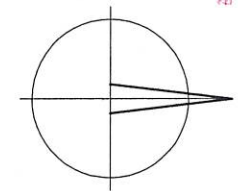


živice

BRNO

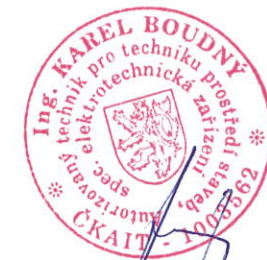

KUŘIM

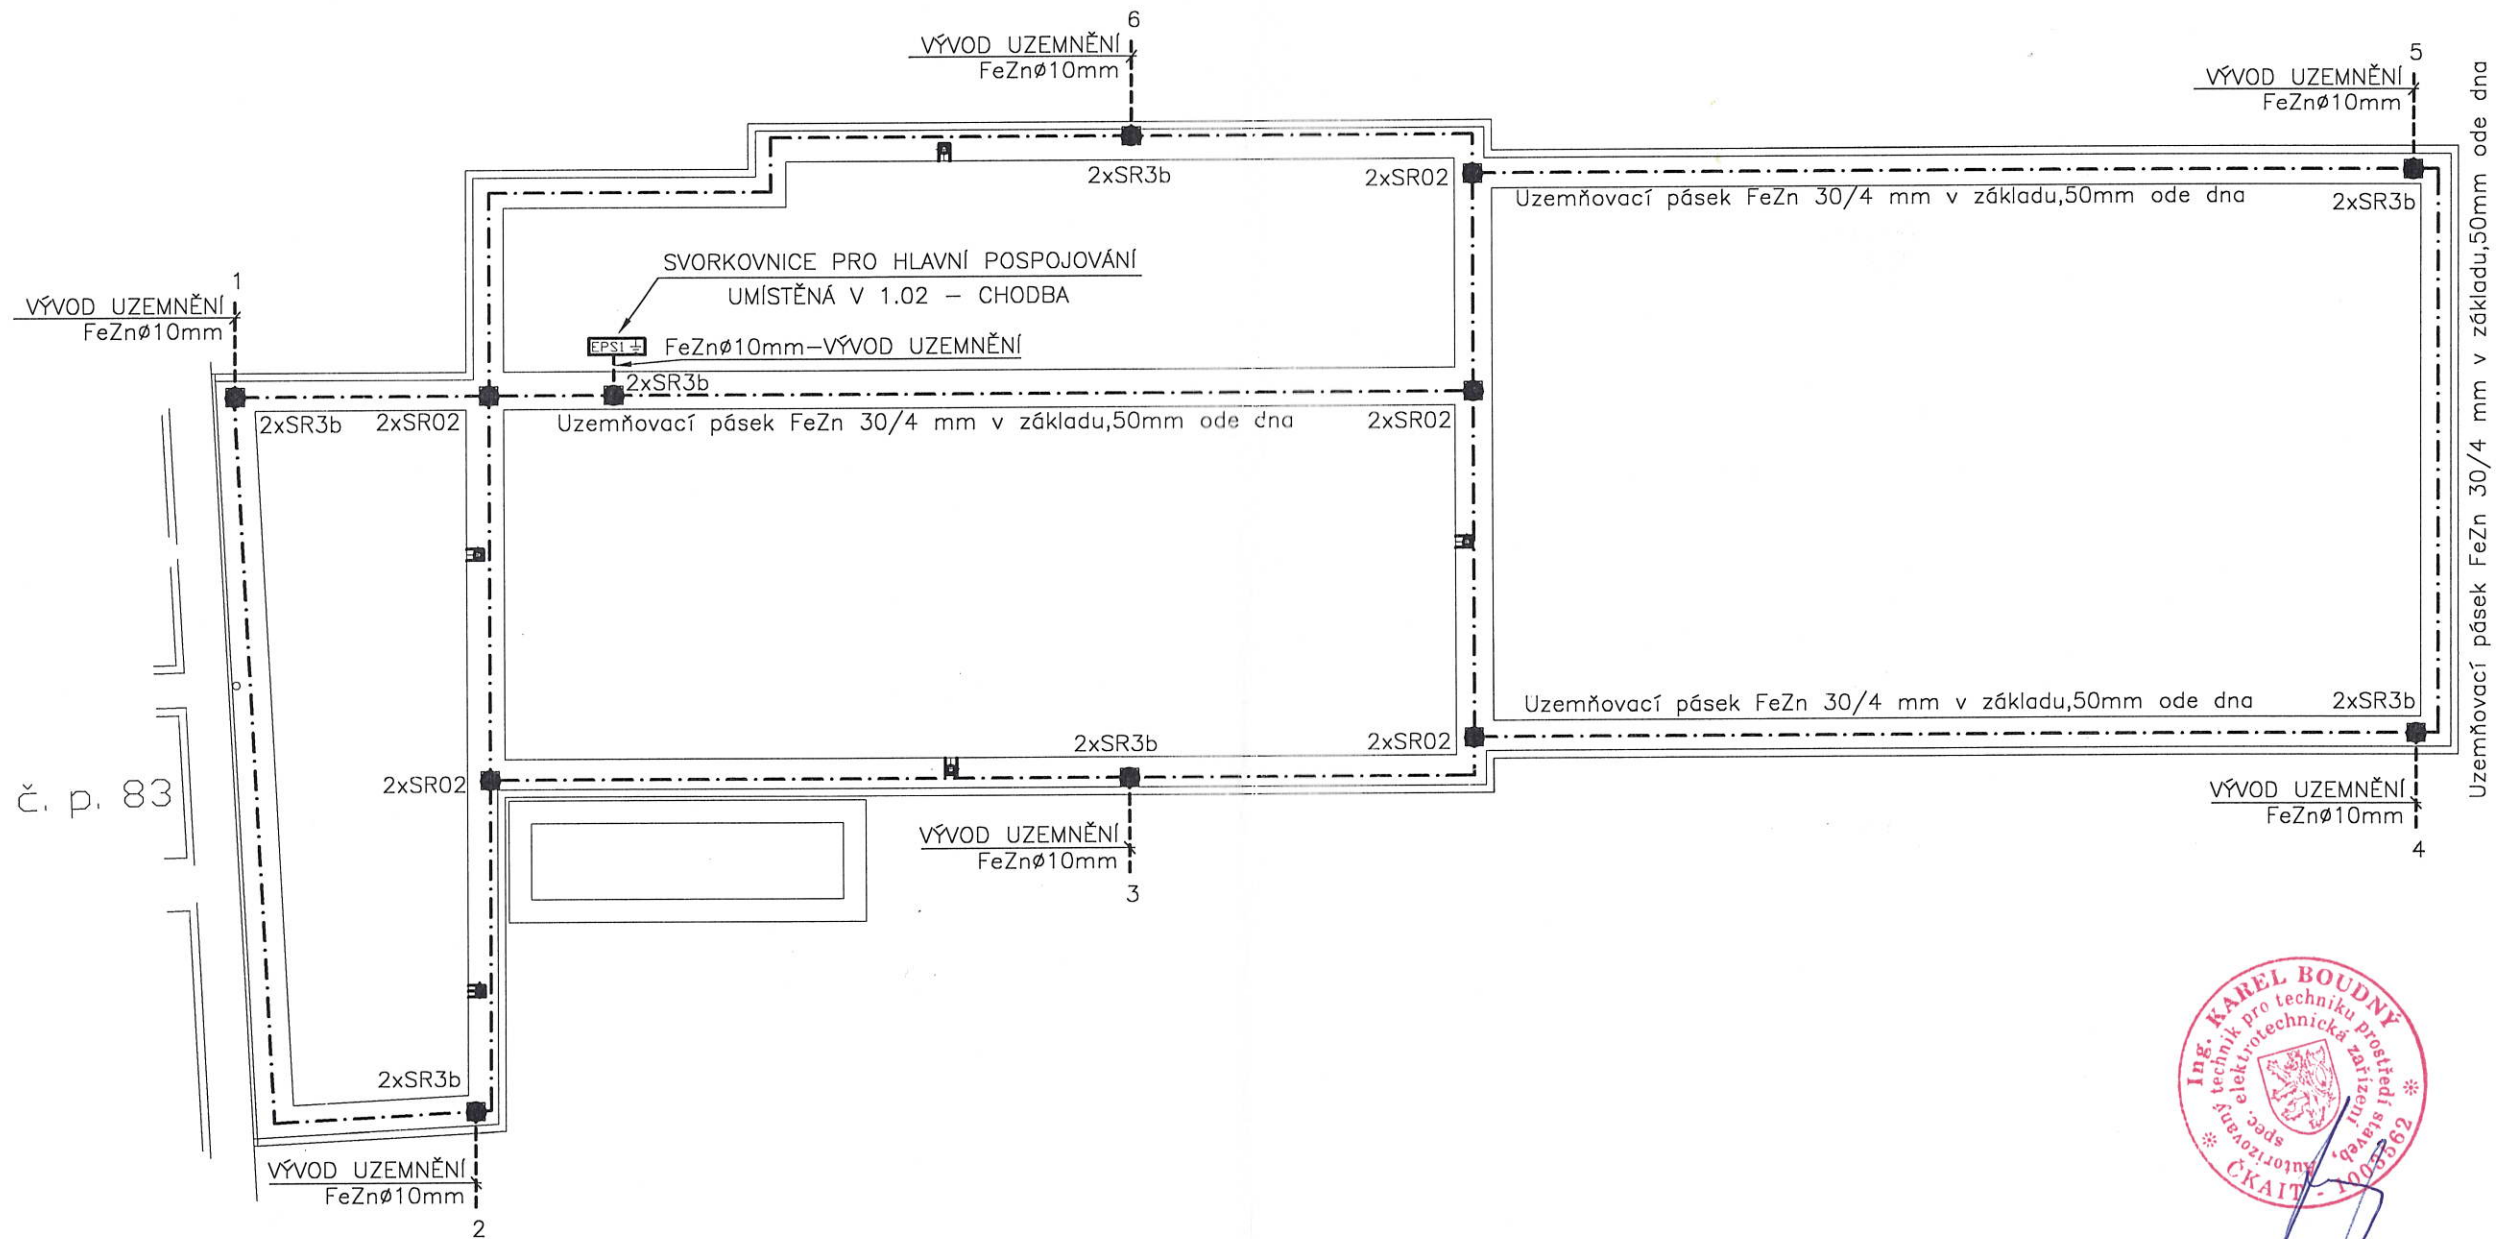

1

VEDOUČÍ PROJEKTANT: Ing. arch. Zdeněk GOTTWALD	ZODPOVĚDNÝ PROJEKTANT: Ing. Karel BOUDNÝ	ČÁST DOKUMENTACE: SO 02	Ing. arch. Zdeněk GOTTWALD projektová činnost v inv. výstavbě VINIČNÍ 193, 615 00 BRNO IČO : 121 76 141
INVESTOR : OBEC JINAČOVICE, Jinačovice 83, 664 34 KUŘIM	DATUM : BŘEZEN / 2016	ZAKÁZKA ČÍS.: 16 / 02	FORMÁT: 2 A 4
STAVBA : <b>Přístavba MŠ k budově OÚ v Jinačovicích - p. č. 27/1, 28, 29</b>	STUPEŇ P.D. : DSP	PROFESE : ELEKTRO	VÝKRES ČÍSLO : D 1.4.c-4
OBSAH : <b>UZEMNĚNÍ</b>	1:100		