



6.b Zábor zemědělského půdního fondu a PUPFL  
- výřez z výkresu platného územního plánu obce

LEGENDA :		
stav	návrh	
—	—	hranice současně zastavěného území
—	—	hranice zastavěného území
—	—	funkčně využitá plocha v zastavěném území
Br	Br	plochy pro bydlení
Zs	Zs	plochy pro veřejnou zeleň a prostranství
—	—	plochy pro místní komunikace
P G	P G	plochy pro parkoviště a garáže
3.08.50	3.08.50	hranice BPEJ
3.08.50	3.08.50	kód BPEJ

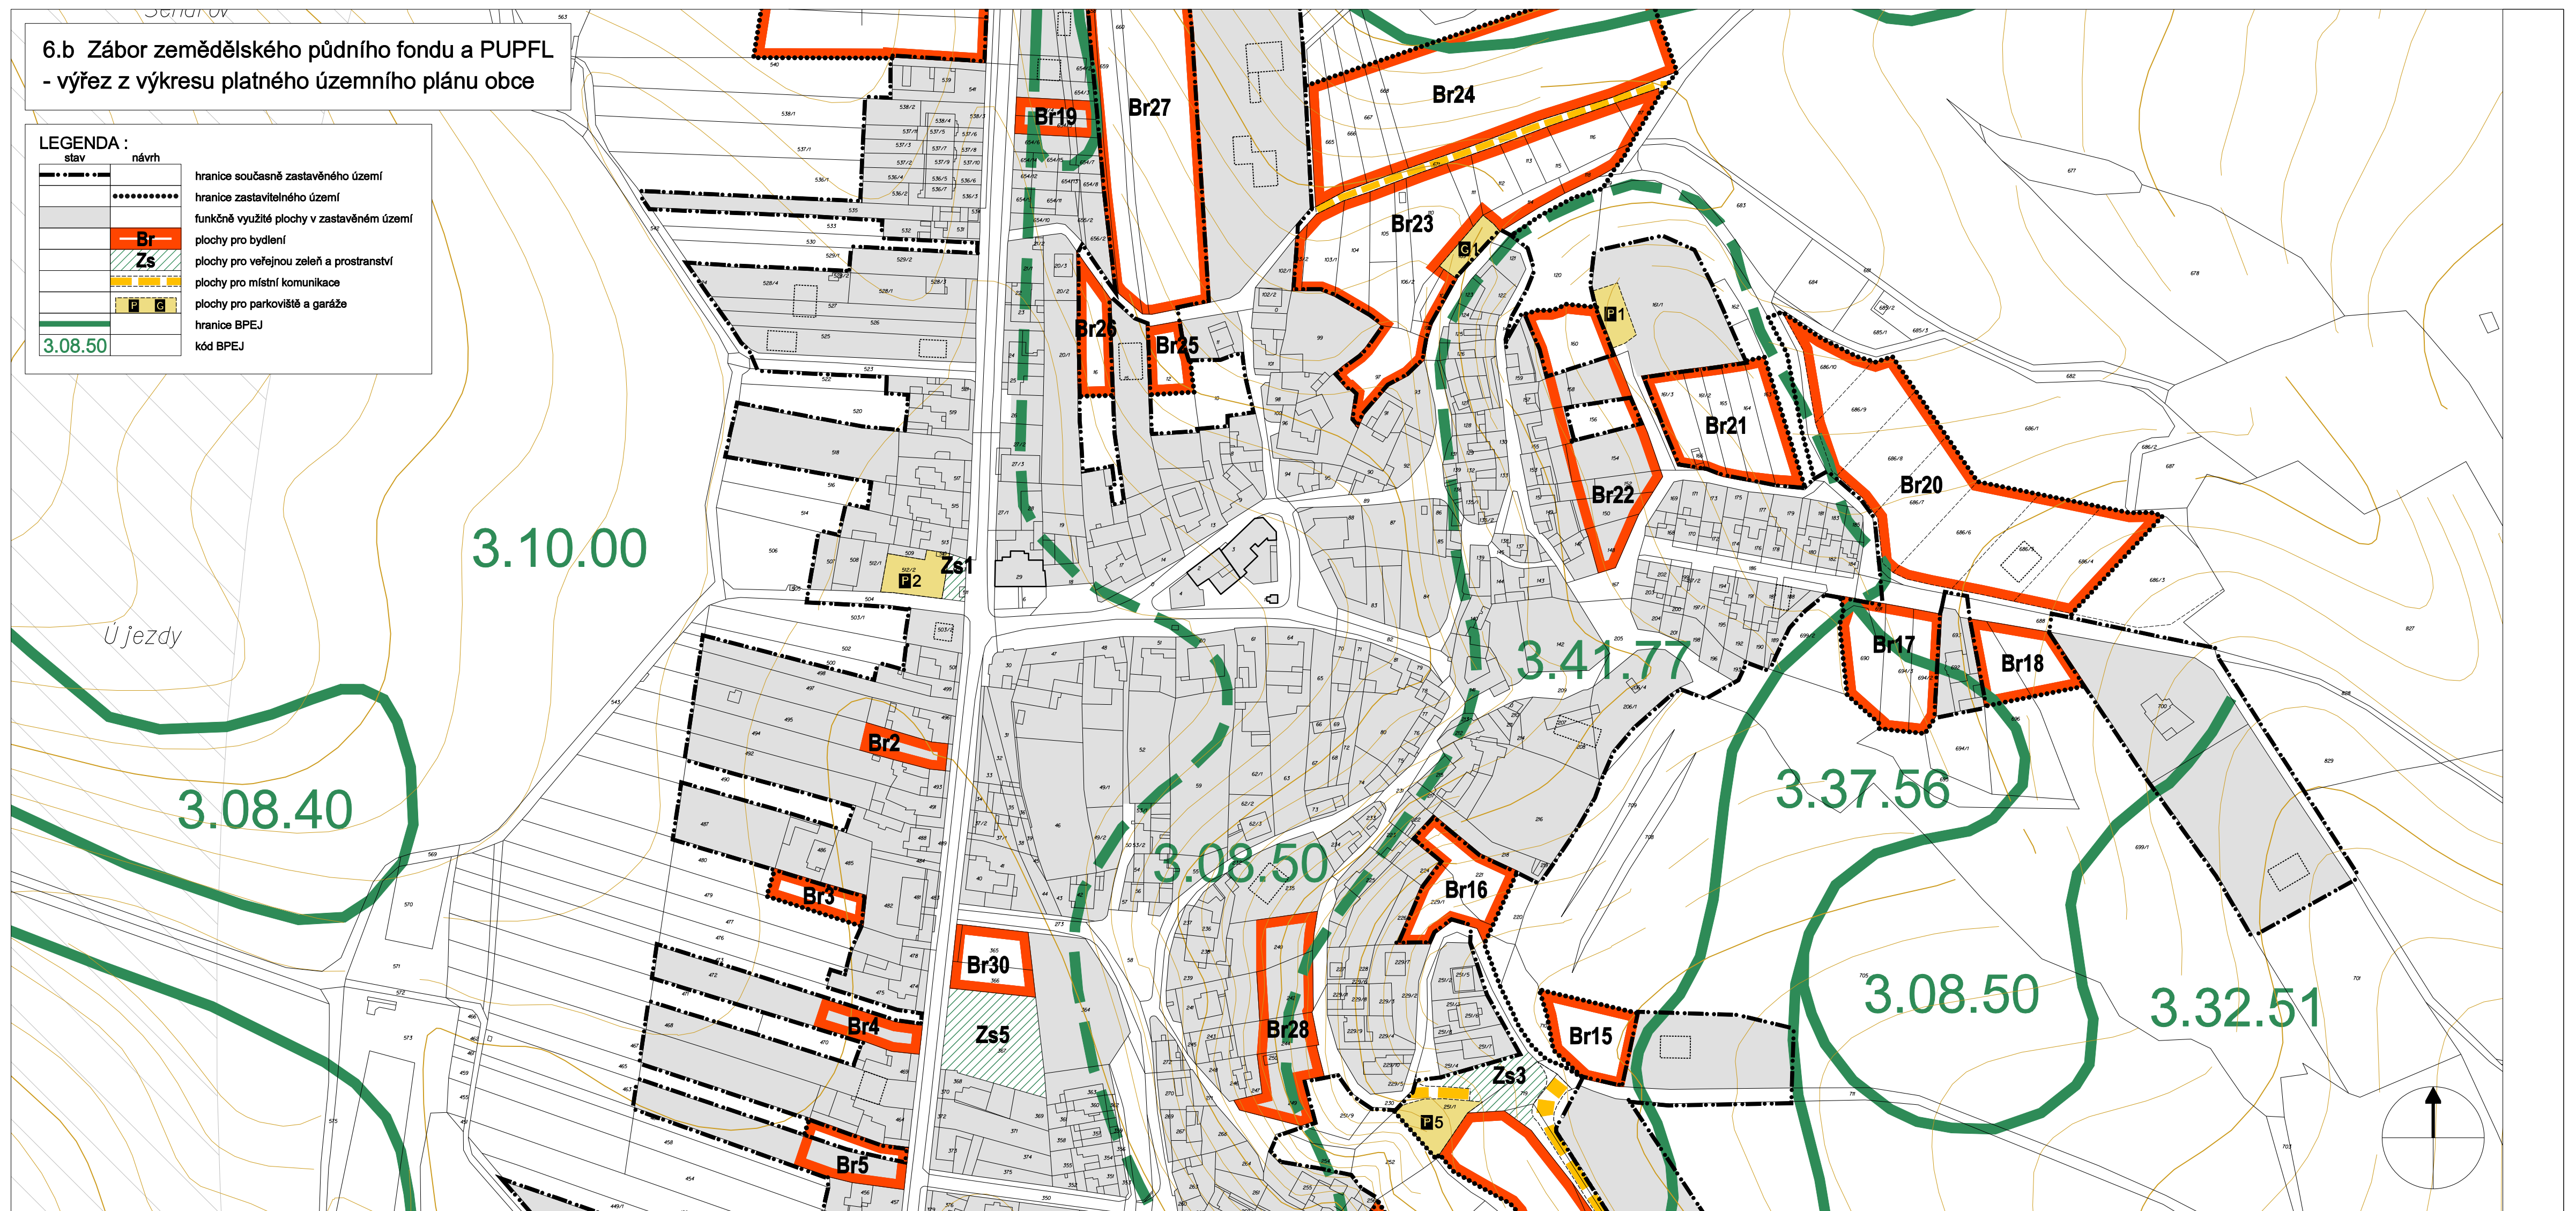



**6.b Zábor zemědělského půdního fondu a PUPFL**  
**Změna č.II ÚPO Jinačovice - II.2a, II.4, II.5, II.6, II.9, II.10, II.11a**

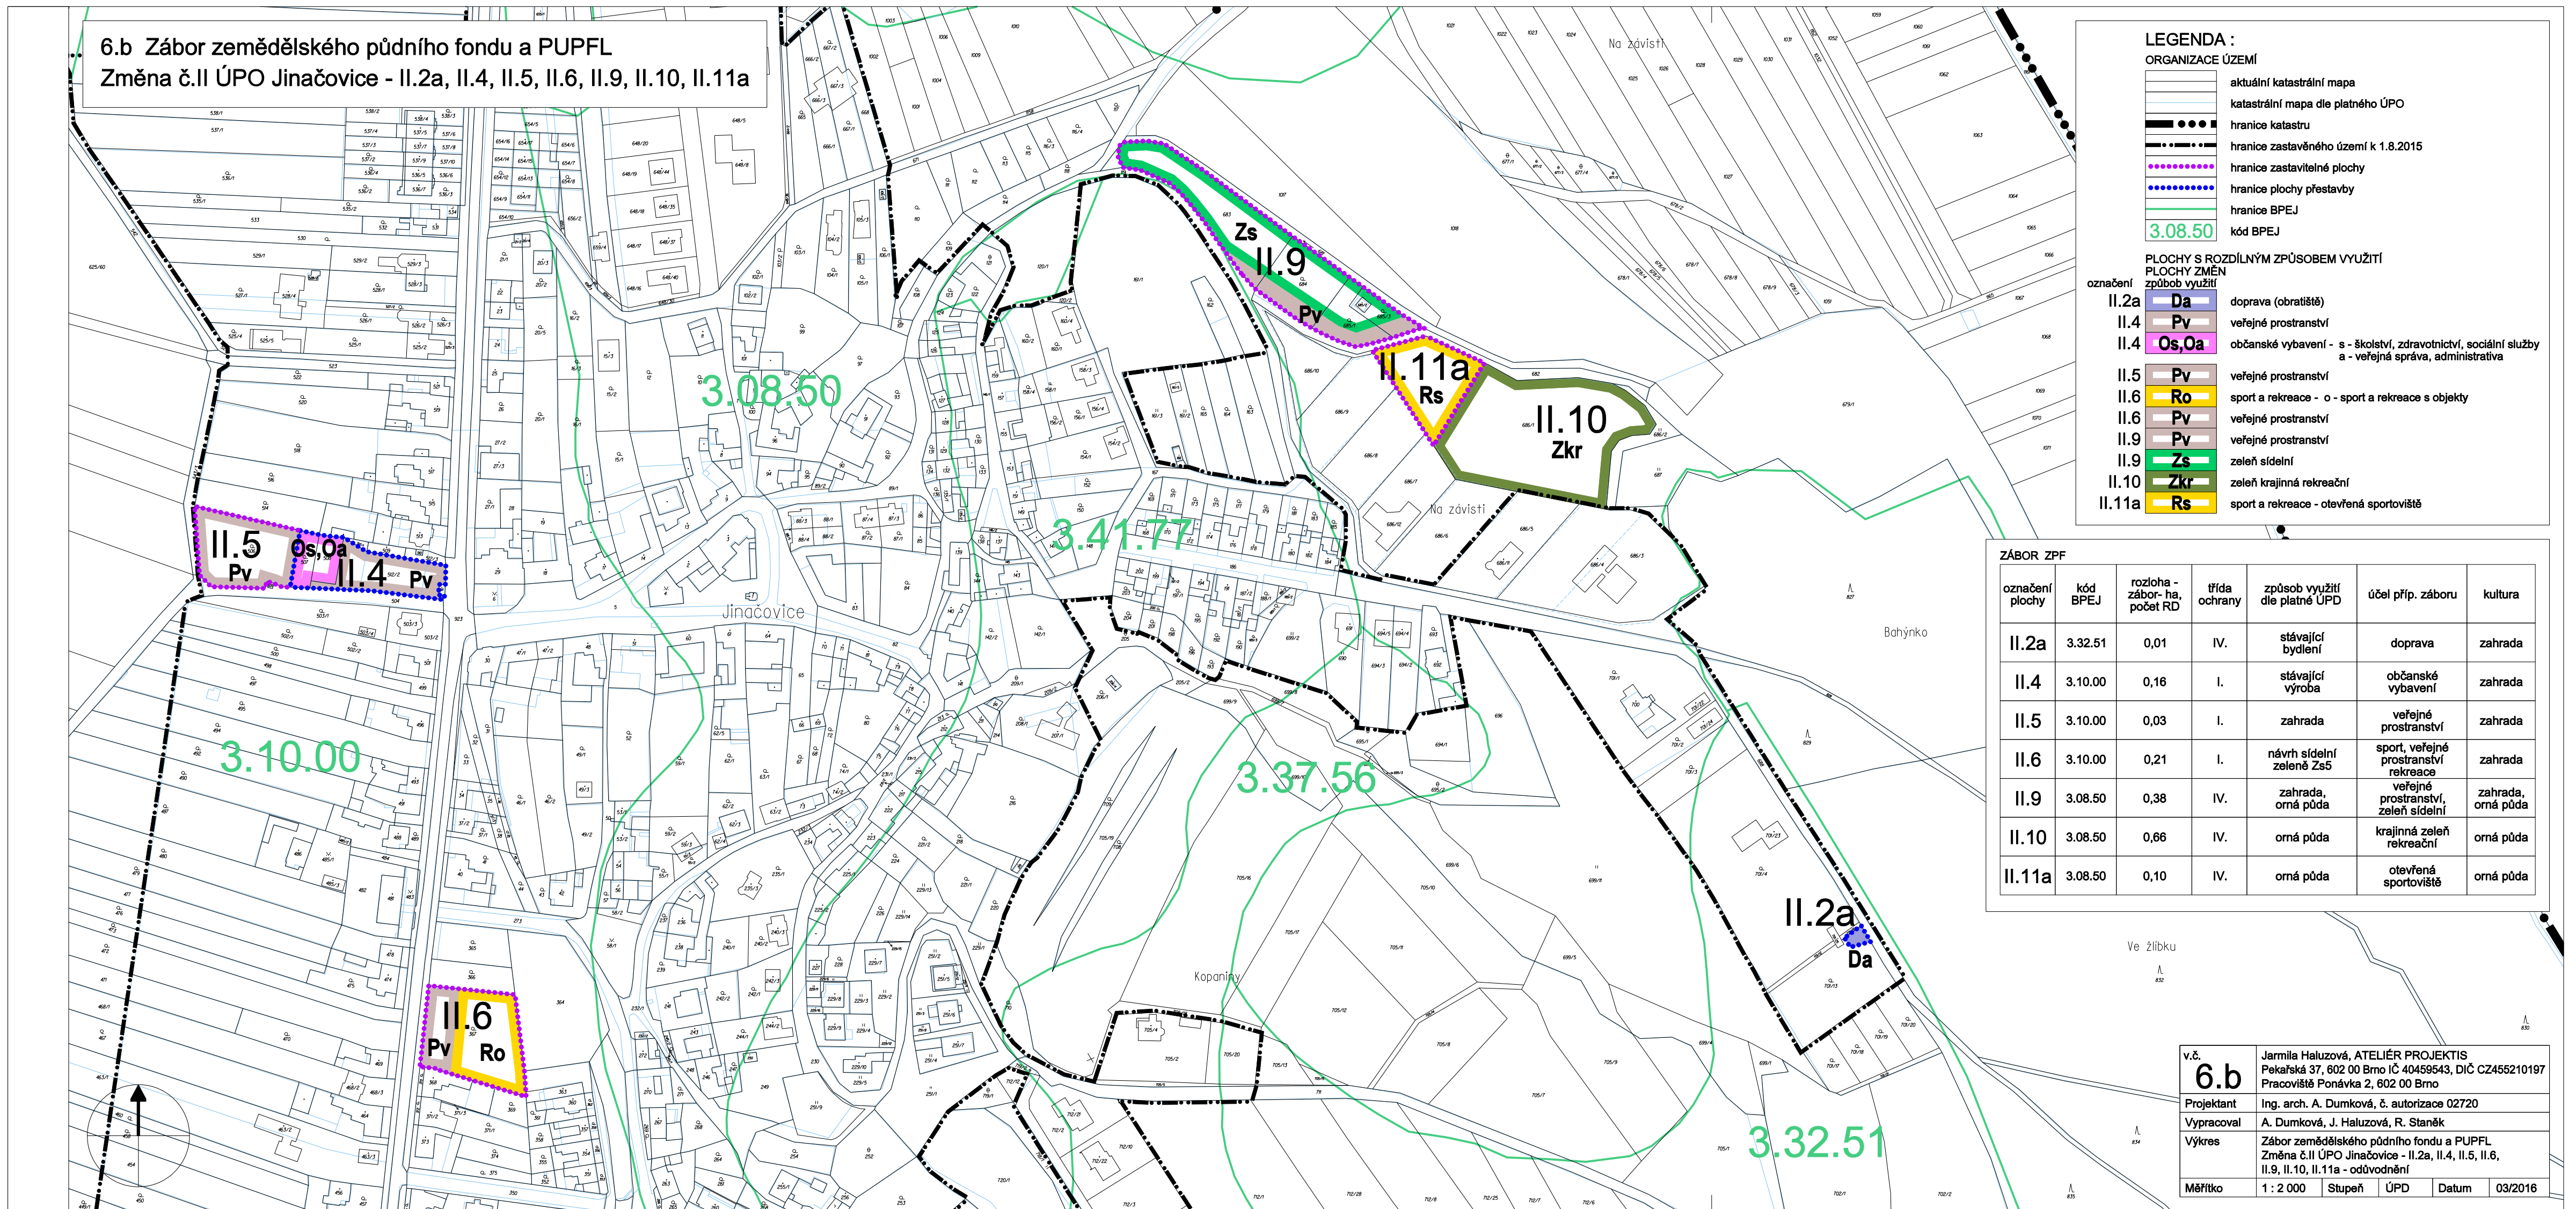

**LEGENDA :**

**ORGANIZACE ÚZEMÍ**

- aktuální katastrální mapa
- katastrální mapa dle platného ÚPO
- hranice katastru
- hranice zastavěného území k 1.8.2015
- hranice zastavěné plochy
- hranice plochy přestavby
- hranice BPEJ
- 3.08.50

**PLOCHY S ROZDÍLNÝM ZPŮSOBEM VYUŽITÍ**

**PLOCHY ZMĚN způsob využití**

označení	zónový kód	popis využití
II.2a	Da	doprava (obratišť)
II.4	Pv	veřejné prostranství
II.4	Os,Oa	občanské vybavení - s - školství, zdravotnictví, sociální služby a - veřejná správa, administrativa
II.5	Pv	veřejné prostranství
II.6	Ro	sport a rekreace - o - sport a rekreace s objekty
II.6	Pv	veřejné prostranství
II.9	Pv	veřejné prostranství
II.9	Zs	zeleň sídelní
II.10	Zkr	zeleň krajinná rekreační
II.11a	Rs	sport a rekreace - otevřená sportoviště

**ZÁBOR ZPF**

označení plochy	kód BPEJ	rozloha - zábor - ha, počet RD	třída ochrany	způsob využití dle platné ÚPD	účel příp. záboru	kultura
II.2a	3.32.51	0,01	IV.	stávající bydlení	doprava	zahrada
II.4	3.10.00	0,16	I.	stávající výroba	občanské vybavení	zahrada
II.5	3.10.00	0,03	I.	zahrada	veřejné prostranství	zahrada
II.6	3.10.00	0,21	I.	návrh sídelní zeleně Zs5	sport, veřejné prostranství rekreace	zahrada
II.9	3.08.50	0,38	IV.	zahrada, orná půda	veřejné prostranství, zeleň sídelní	zahrada, orná půda
II.10	3.08.50	0,66	IV.	orná půda	krajinná zeleň rekreační	orná půda
II.11a	3.08.50	0,10	IV.	orná půda	otevřená sportoviště	orná půda

v.č.	<b>6.b</b>	Jarmila Haluzová, ATELIÉR PROJEKTIS Pekalská 37, 602 00 Brno IČ 40459543, DIČ CZ45210197 Pracoviště Ponávka 2, 602 00 Brno
Projektant	Ing. arch. A. Dumková, č. autorizace 02720	
Vypracoval	A. Dumková, J. Haluzová, R. Staněk	
Výkres	Zábor zemědělského půdního fondu a PUPFL Změna č.II ÚPO Jinačovice - II.2a, II.4, II.5, II.6, II.9, II.10, II.11a - odůvodnění	
Měřítko	1 : 2 000	Stupeň ÚPD Datum 03/2016