



ÚZEMNÍ STUDIE

Lokalita Člupky - k.ú. Jinačovice

Zastavovací schéma

1 : 1000

v.č. 3

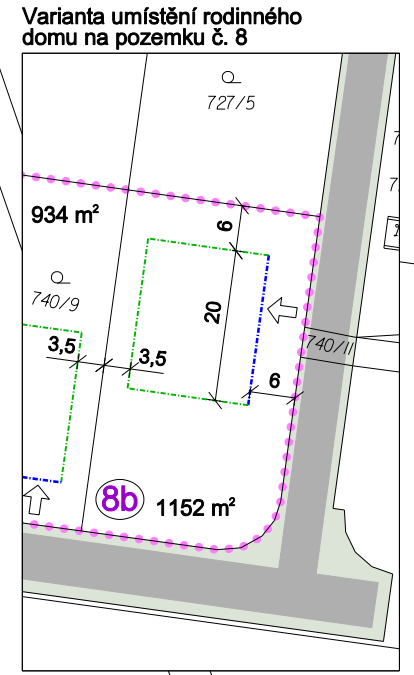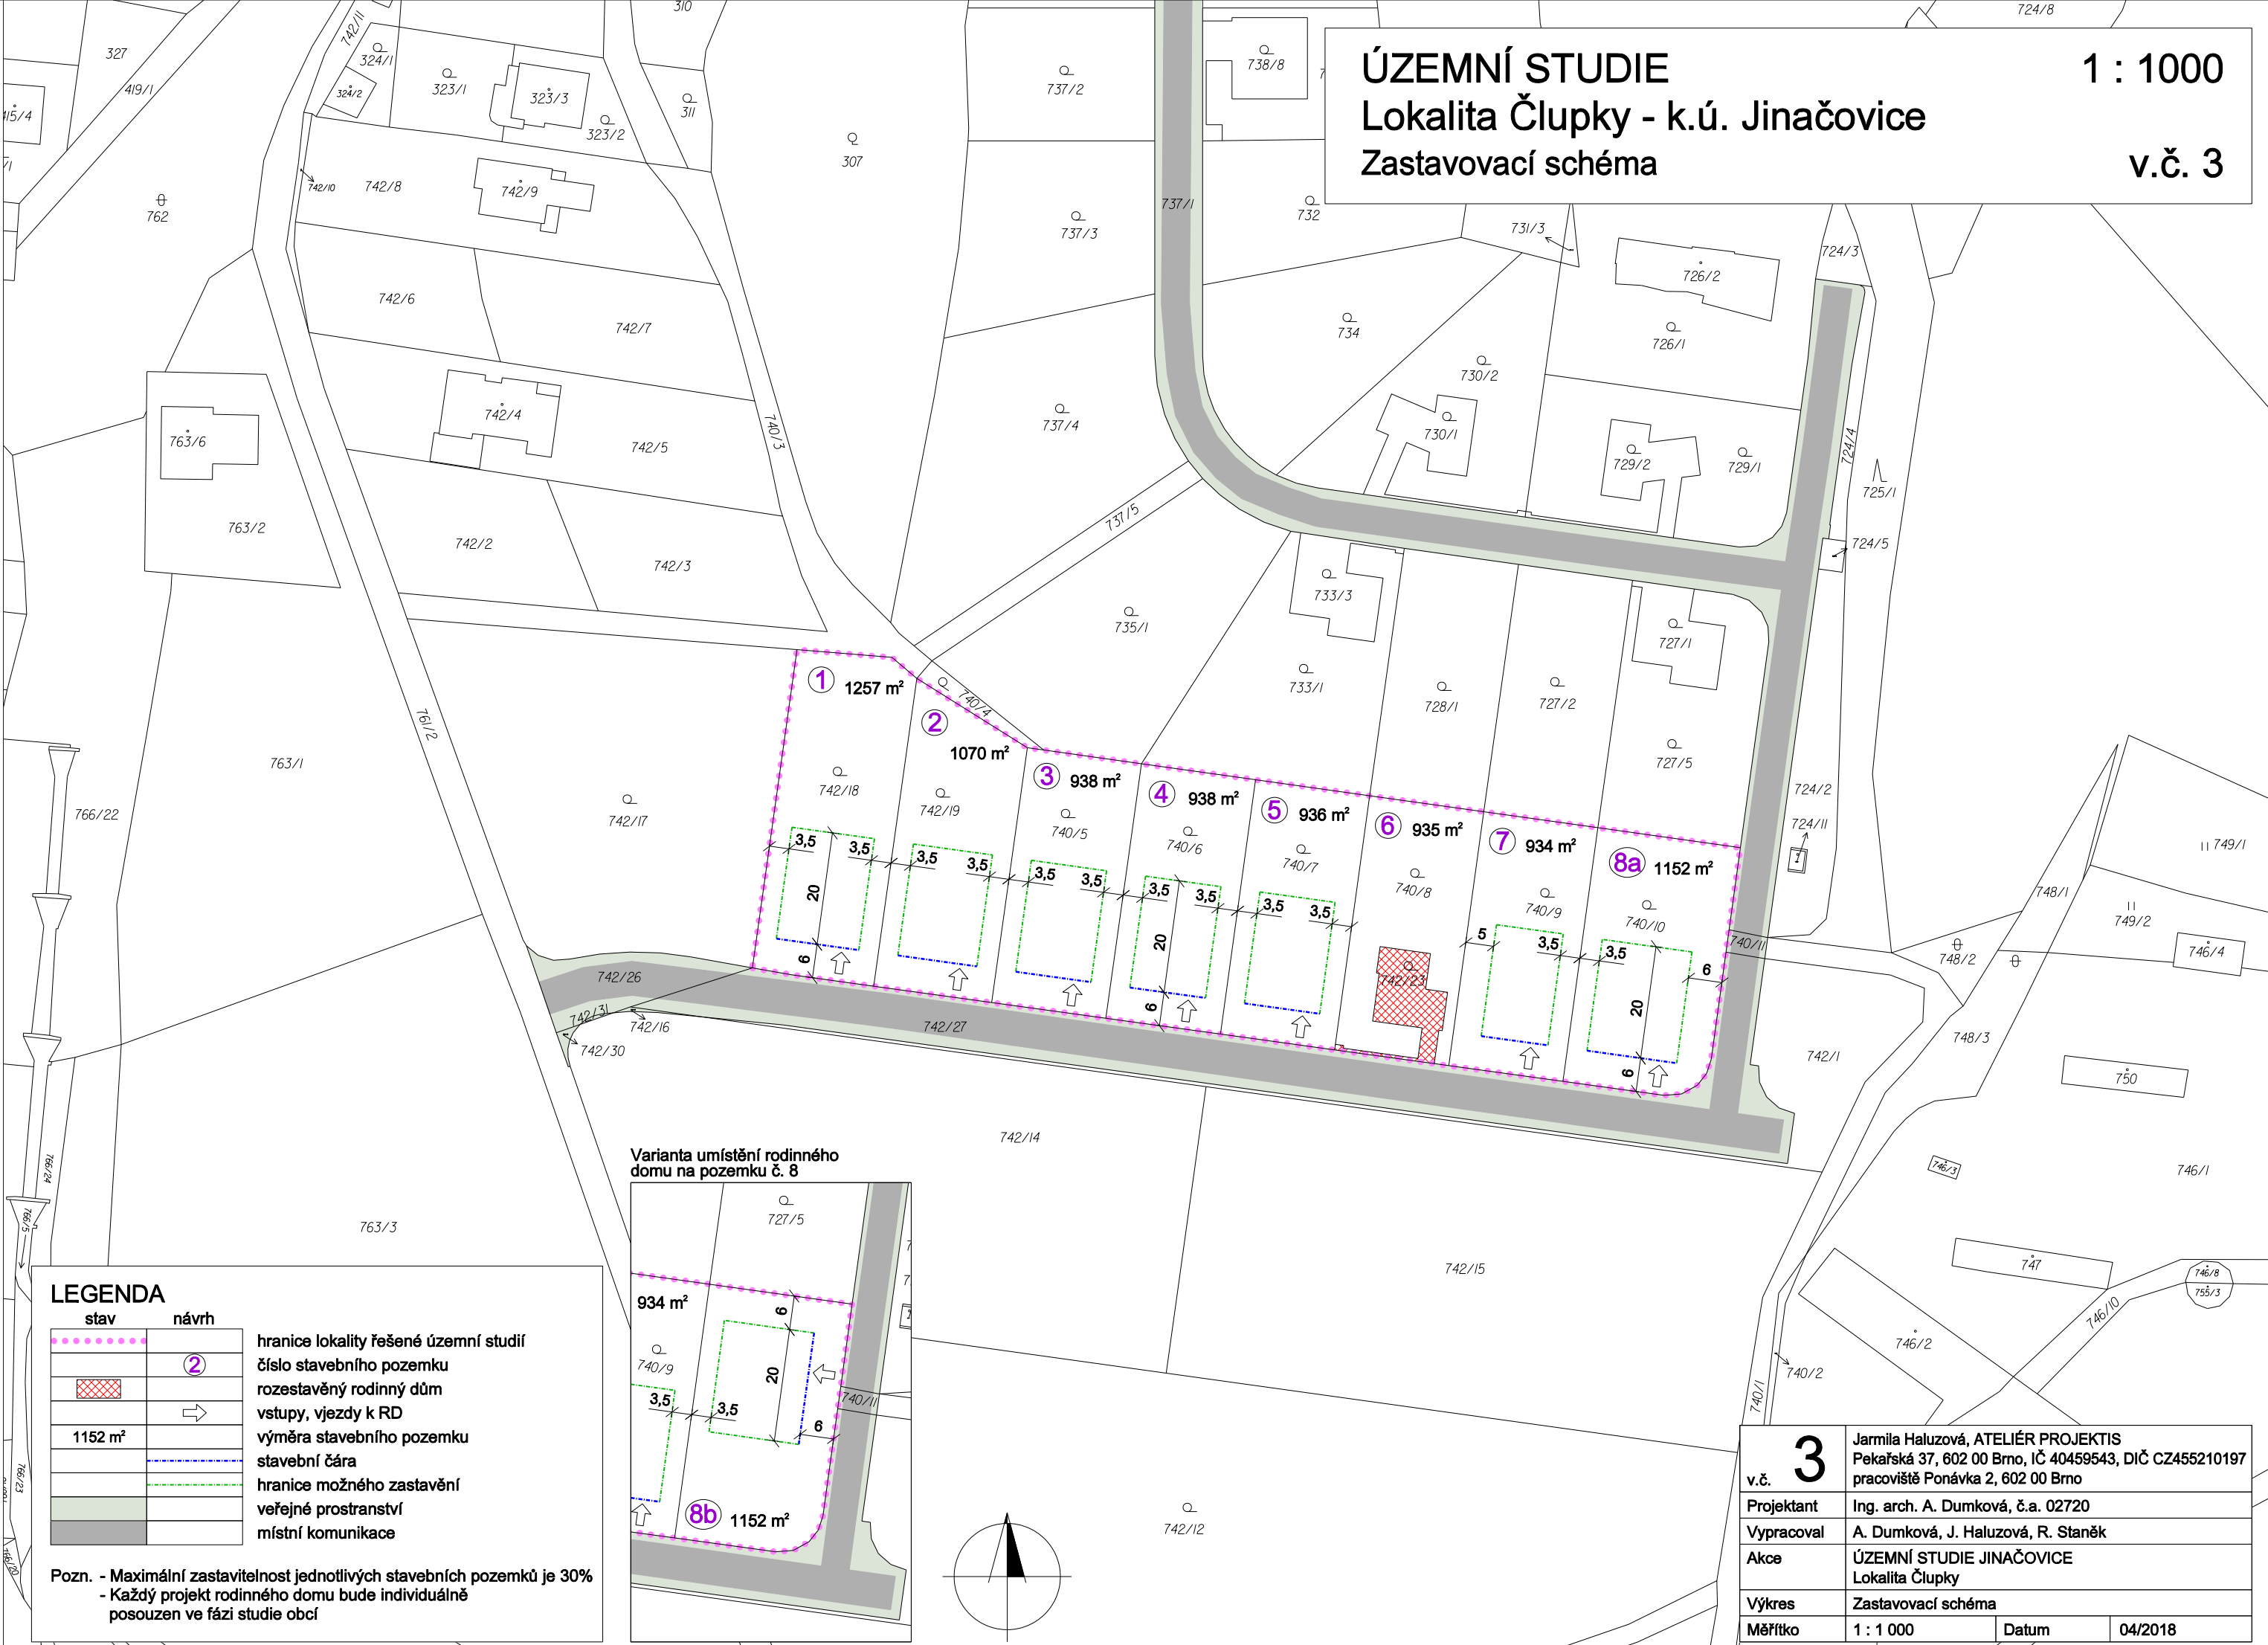

LEGENDA

stav	návrh	popis
		hranice lokality řešené územní studií
		číslo stavebního pozemku
		rozestavěný rodinný dům
		vstupy, vjezdy k RD
		výměra stavebního pozemku
		stavební čára
		hranice možného zastavění
		veřejné prostranství
		místní komunikace

Pozn. - Maximální zastavitelnost jednotlivých stavebních pozemků je 30%
 - Každý projekt rodinného domu bude individuálně posouzen ve fázi studie obcí

v.č. 3	Jarmila Haluzová, ATELIÉR PROJEKTIS Pekařská 37, 602 00 Brno, IČ 40459543, DIČ CZ455210197
Projektant	Ing. arch. A. Dumková, č.a. 02720
Vypracoval	A. Dumková, J. Haluzová, R. Staněk
Akce	ÚZEMNÍ STUDIE JINAČOVICE Lokalita Člupky
Výkres	Zastavovací schéma
Měřítko	1 : 1 000
Datum	04/2018