

KANALIZACE SPLAŠKOVÁ STÁVAJÍCÍ

KANALIZACE DEŠŤOVÁ STÁVAJÍCÍ

živice


BRNO

KUŘIM

dl. 10x20

STÁVAJÍCÍ PŘÍPOJKY KANALIZACE

bet.

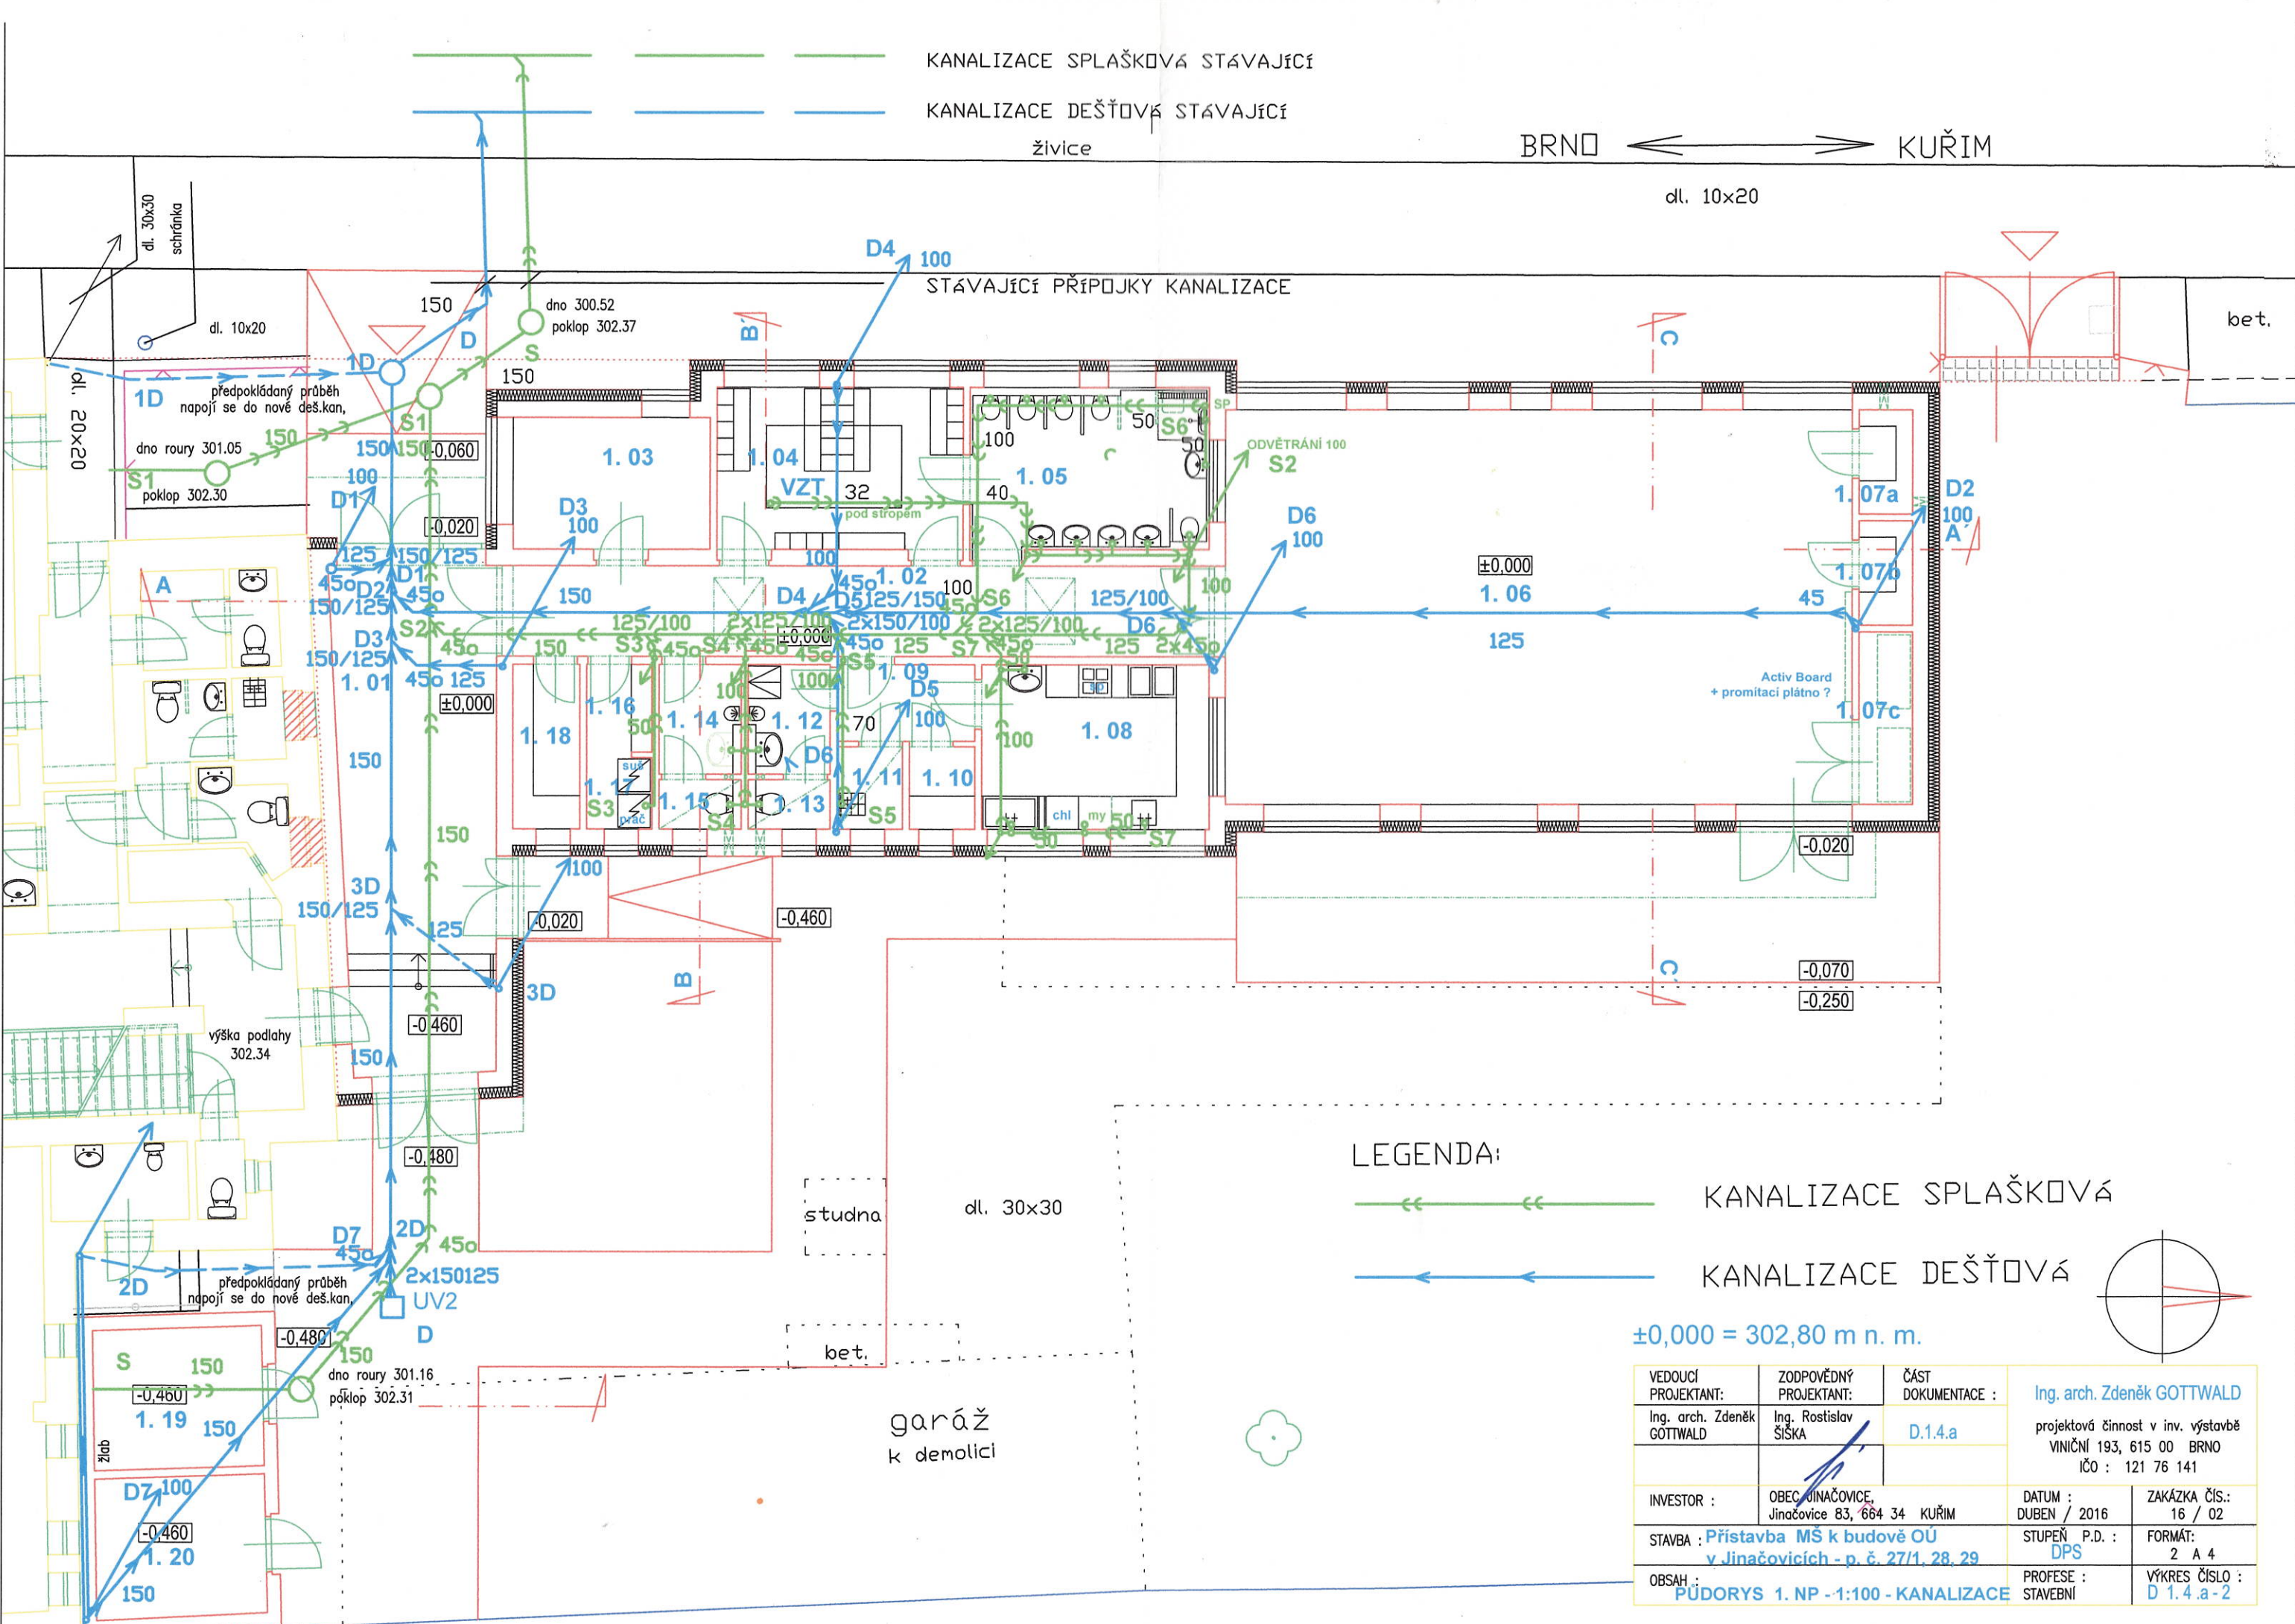


LEGENDA:



KANALIZACE SPLAŠKOVÁ



KANALIZACE DEŠŤOVÁ

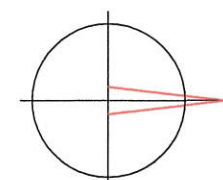

±0,000 = 302,80 m n. m.

VEDOUČÍ PROJEKTANT: Ing. arch. Zdeněk GOTTWALD	ZODPOVĚDNÝ PROJEKTANT: Ing. Rostislav ŠÍŠKA	ČÁST DOKUMENTACE : D.1.4.a	Ing. arch. Zdeněk GOTTWALD projektová činnost v inv. výstavbě VINIČNÍ 193, 615 00 BRNO IČO : 121 76 141
INVESTOR : OBEC JINAČOVICE, Jinačovice 83, 664 34 KUŘIM	DATUM : DUBEN / 2016	ZAKÁZKA ČÍS.: 16 / 02	
STAVBA : Přístavba MŠ k budově OÚ v Jinačovicích - p. č. 27/1, 28, 29	STUPEŇ P.D. : DPS	FORMÁT: 2 A 4	
OBSAH : PŮDORYS 1. NP -1:100 - KANALIZACE	PROFESE : STAVEBNÍ	VÝKRES ČÍSLO : D 1.4.a-2	